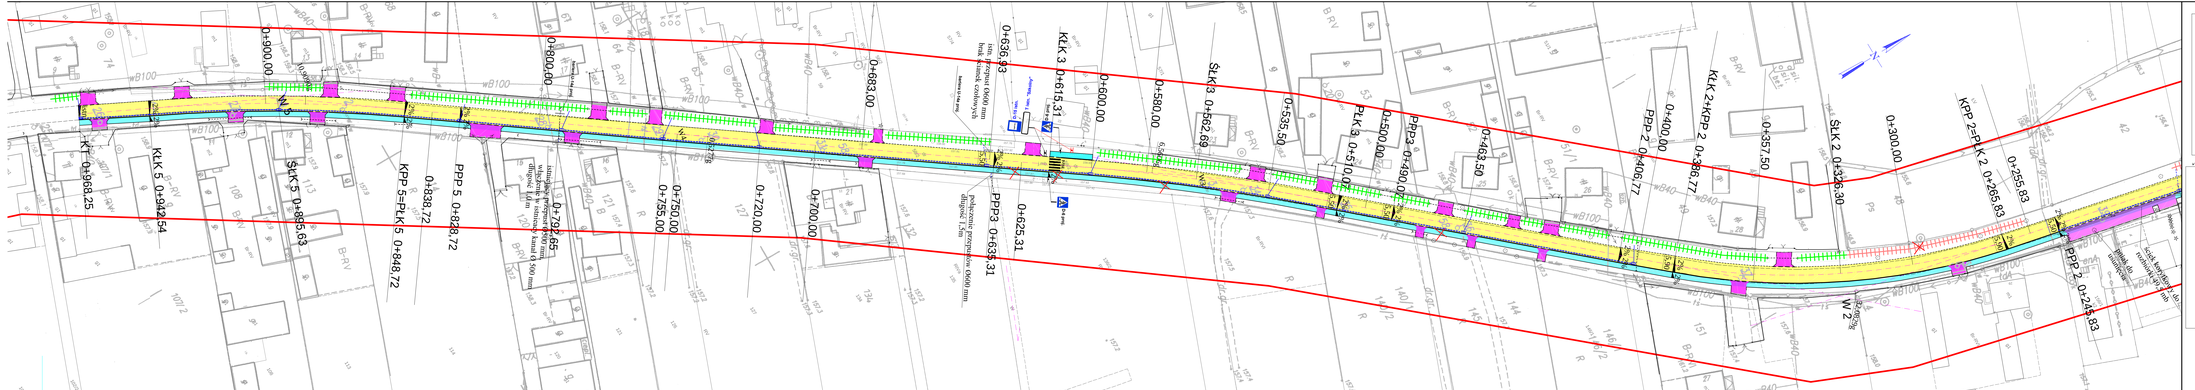
0+000.00
0+800.00
0+683.00
0+600.00
0+580.00
0+536.93
KLK 3 0+615.31
ŚLK 3 0+562.69
0+535.50
PLK 3 0+510.00
0+500.00
PPZ 3 0+490.00
0+463.50
PPZ 2 0+406.77
0+400.00
KLK 2+KPZ 2 0+386.77
0+357.50
ŚLK 2 0+326.30
0+300.00
KPZ 2=PLK 2 0+266.83
0+255.83
PPZ 2 0+245.83
KLK 4 0+368.25
KLK 5 0+942.54
ŚLK 5 0+885.63
KPZ 5=PLK 5 0+848.72
PPZ 5 0+828.72
0+838.72
0+792.65
0+755.00
0+750.00
0+720.00
0+700.00
PPZ 3 0+633.31
0+625.31
W 2
Rondo im. Ignacego Jana Paderewskiego
Rondo im. Ignacego Jana Paderewskiego
Ś.Ł.K. km 0+000.00 (-0.50)
Ś.Ł.K. km 0+000.00 (-0.50)
Ś.Ł.K. km 0+000.00 (-0.50)