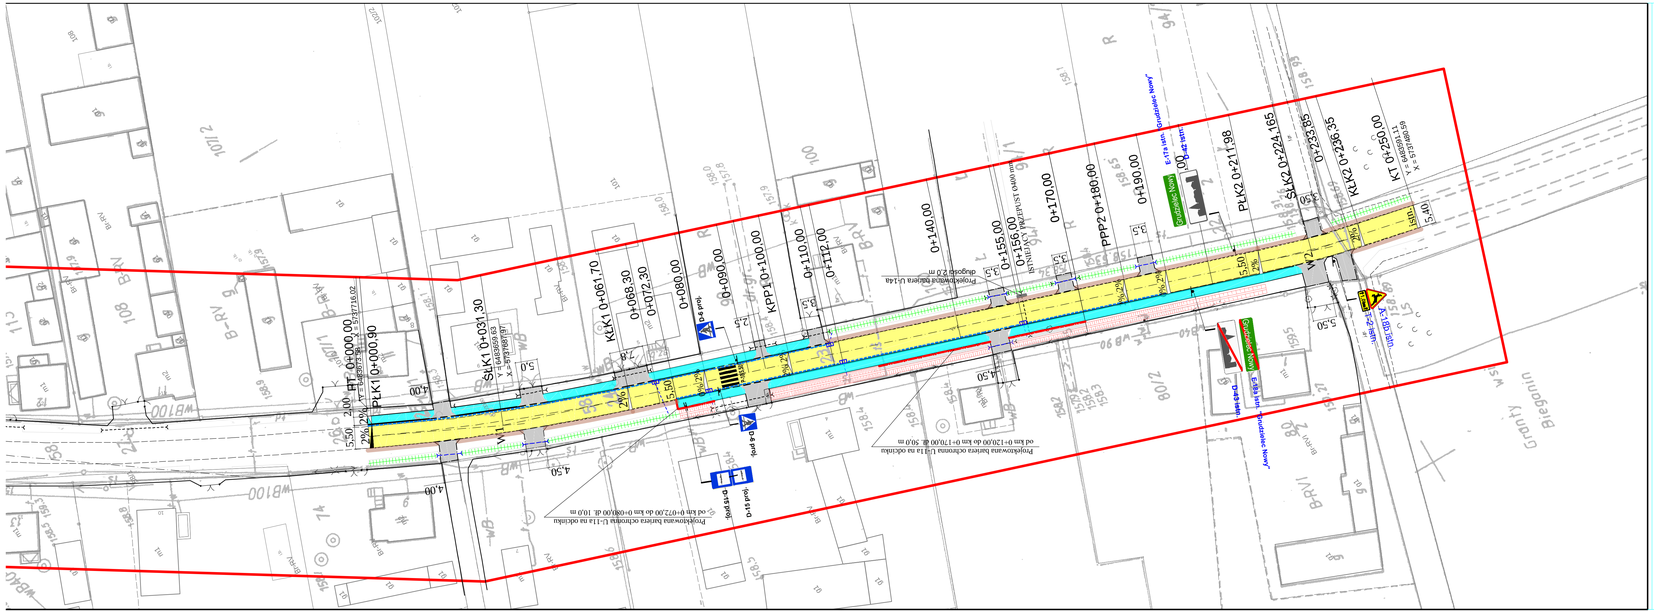
PŁK1 0+000,00
KRT 0+000,00
SŁK1 0+031,30
KRK1 0+061,70
0+068,30
0+072,30
0+089,00
0+090,00
KPP1 0+100,00
0+110,00
0+112,00
0+140,00
0+155,00
0+156,00
0+170,00
PPP2 0+180,00
0+190,00
PŁK2 0+211,98
SŁK2 0+224,165
0+233,395
KRK2 0+236,35
KKT 0+250,00
Projektowana bariera ochronna U-11a na odcinku od km 0+072,00 do km 0+090,00 dł. 10,0 m
Projektowana bariera ochronna U-11a na odcinku od km 0+120,00 do km 0+170,00 dł. 50,0 m
Projektowana bariera ochronna U-14a długości 2,0 m
Grudziądzka Nowy
Grudziądzka Nowy
Grudziądzka Nowy