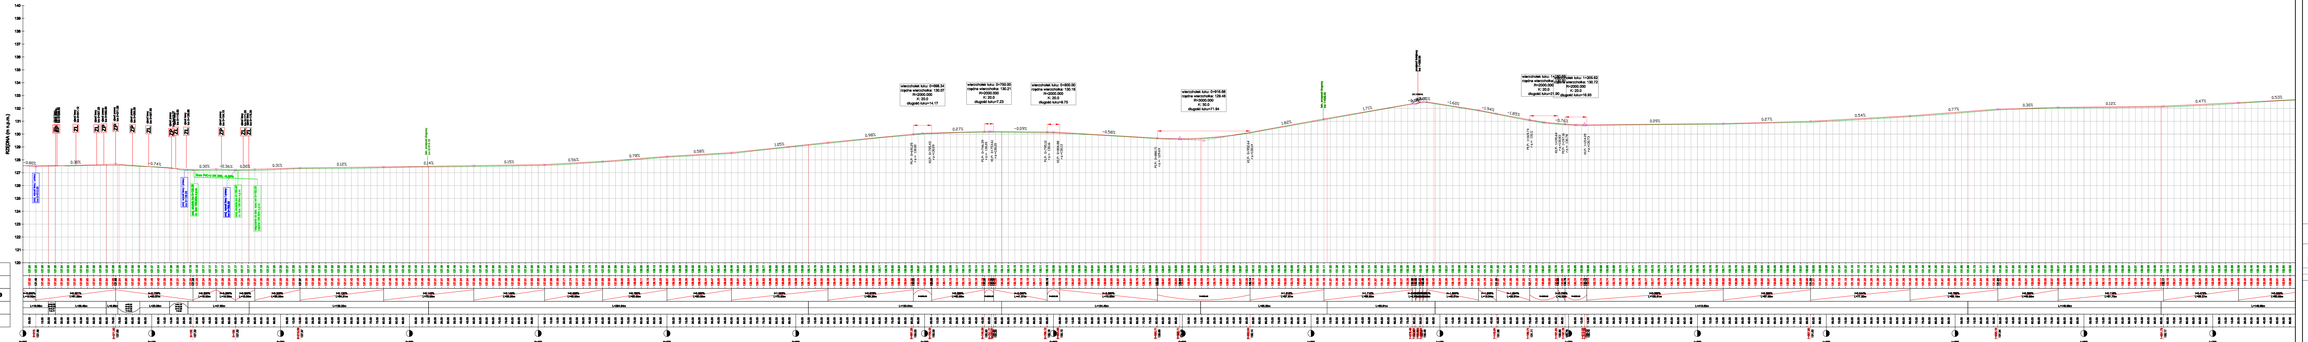

Legenda:

- projektowana niweleta drogi
- teren istniejący
- rzędne
- oznaczenie skrzyżowania
- rzędne
- opis wpustu deszczowego

Inwestor	Powiatowy Zarząd Dróg ul. Stasiów 1 63-400 Ostrów Wielkopolski
	PPO KADAJKA ul. Starogrodzka 26, 62-850 Kadzidłowo tel. 607 000 557, 605 201 941
Numer projektu - wg I	AADD-D-M 01 2(4)-000000, 00-00-00000, 00-00-00000
Przebudowa drogi powiatowej 5161P Dariejcze - Cegły na odcinku długości około 3,3km	Arkusz 3/3a
	PROFIL PODŁUŻNY
Projektował	mgr inż. Marcin Gawlas MAŚ/0600/POOT/11
Sprawdził	inż. Rafał Bober
Uprawnienia	mgr inż. Tomasz Drujenic

Skala 1:1