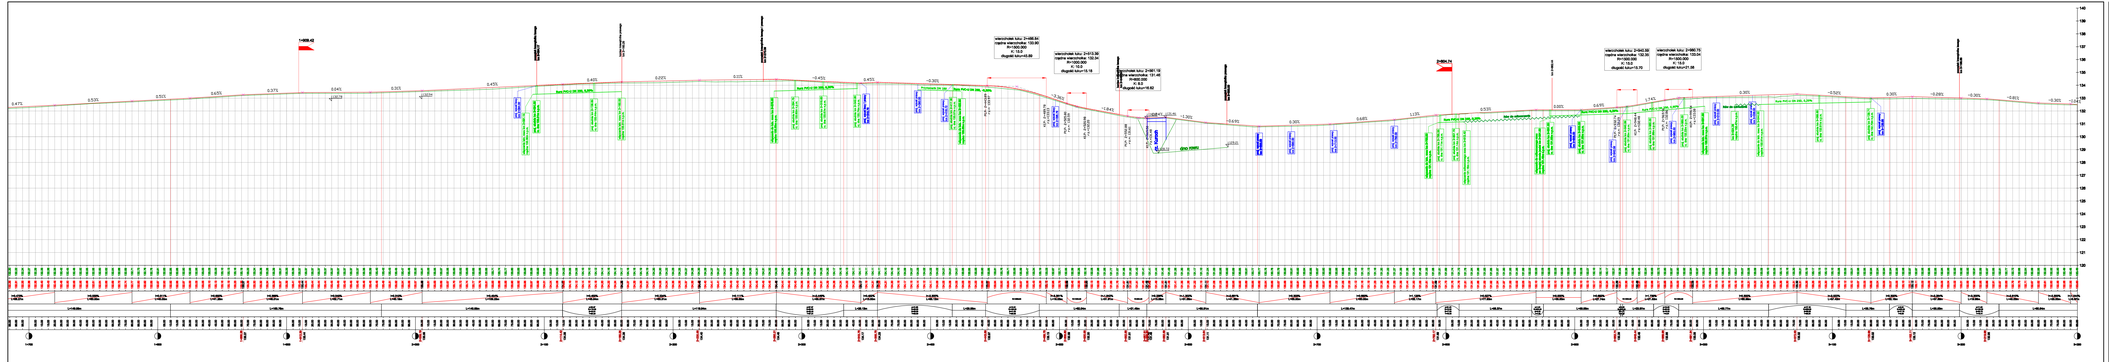

Inwestor	Powiatowy Zarząd Dróg ul. Staszica 1 63-400 Ostrów Wielkopolski
	PPIG KASALKA ul. Szamarzewska 35 64-000 Kościan, Mieszkowo tel. 607 555 657, 500 391 941
	numer zlecenia - WY
	NADOD-DrD - 344-000000, 00-0000000, 000-0000000

Przebudowa drogi powiatowej 5161P Dermejn - Cegły na odcinku długości około 3,2km		grudzień 2019 3.2
PROFIL PODŁUŻNY		SKALA 1:
projektował	mgr inż. Marcin Kawalka WAPRAWDZIDY	
sprawdził	inż. Rafał Dober	
	mgr inż. Tomasz Drążkiewicz	