


ŚCIEK SKARPOWY

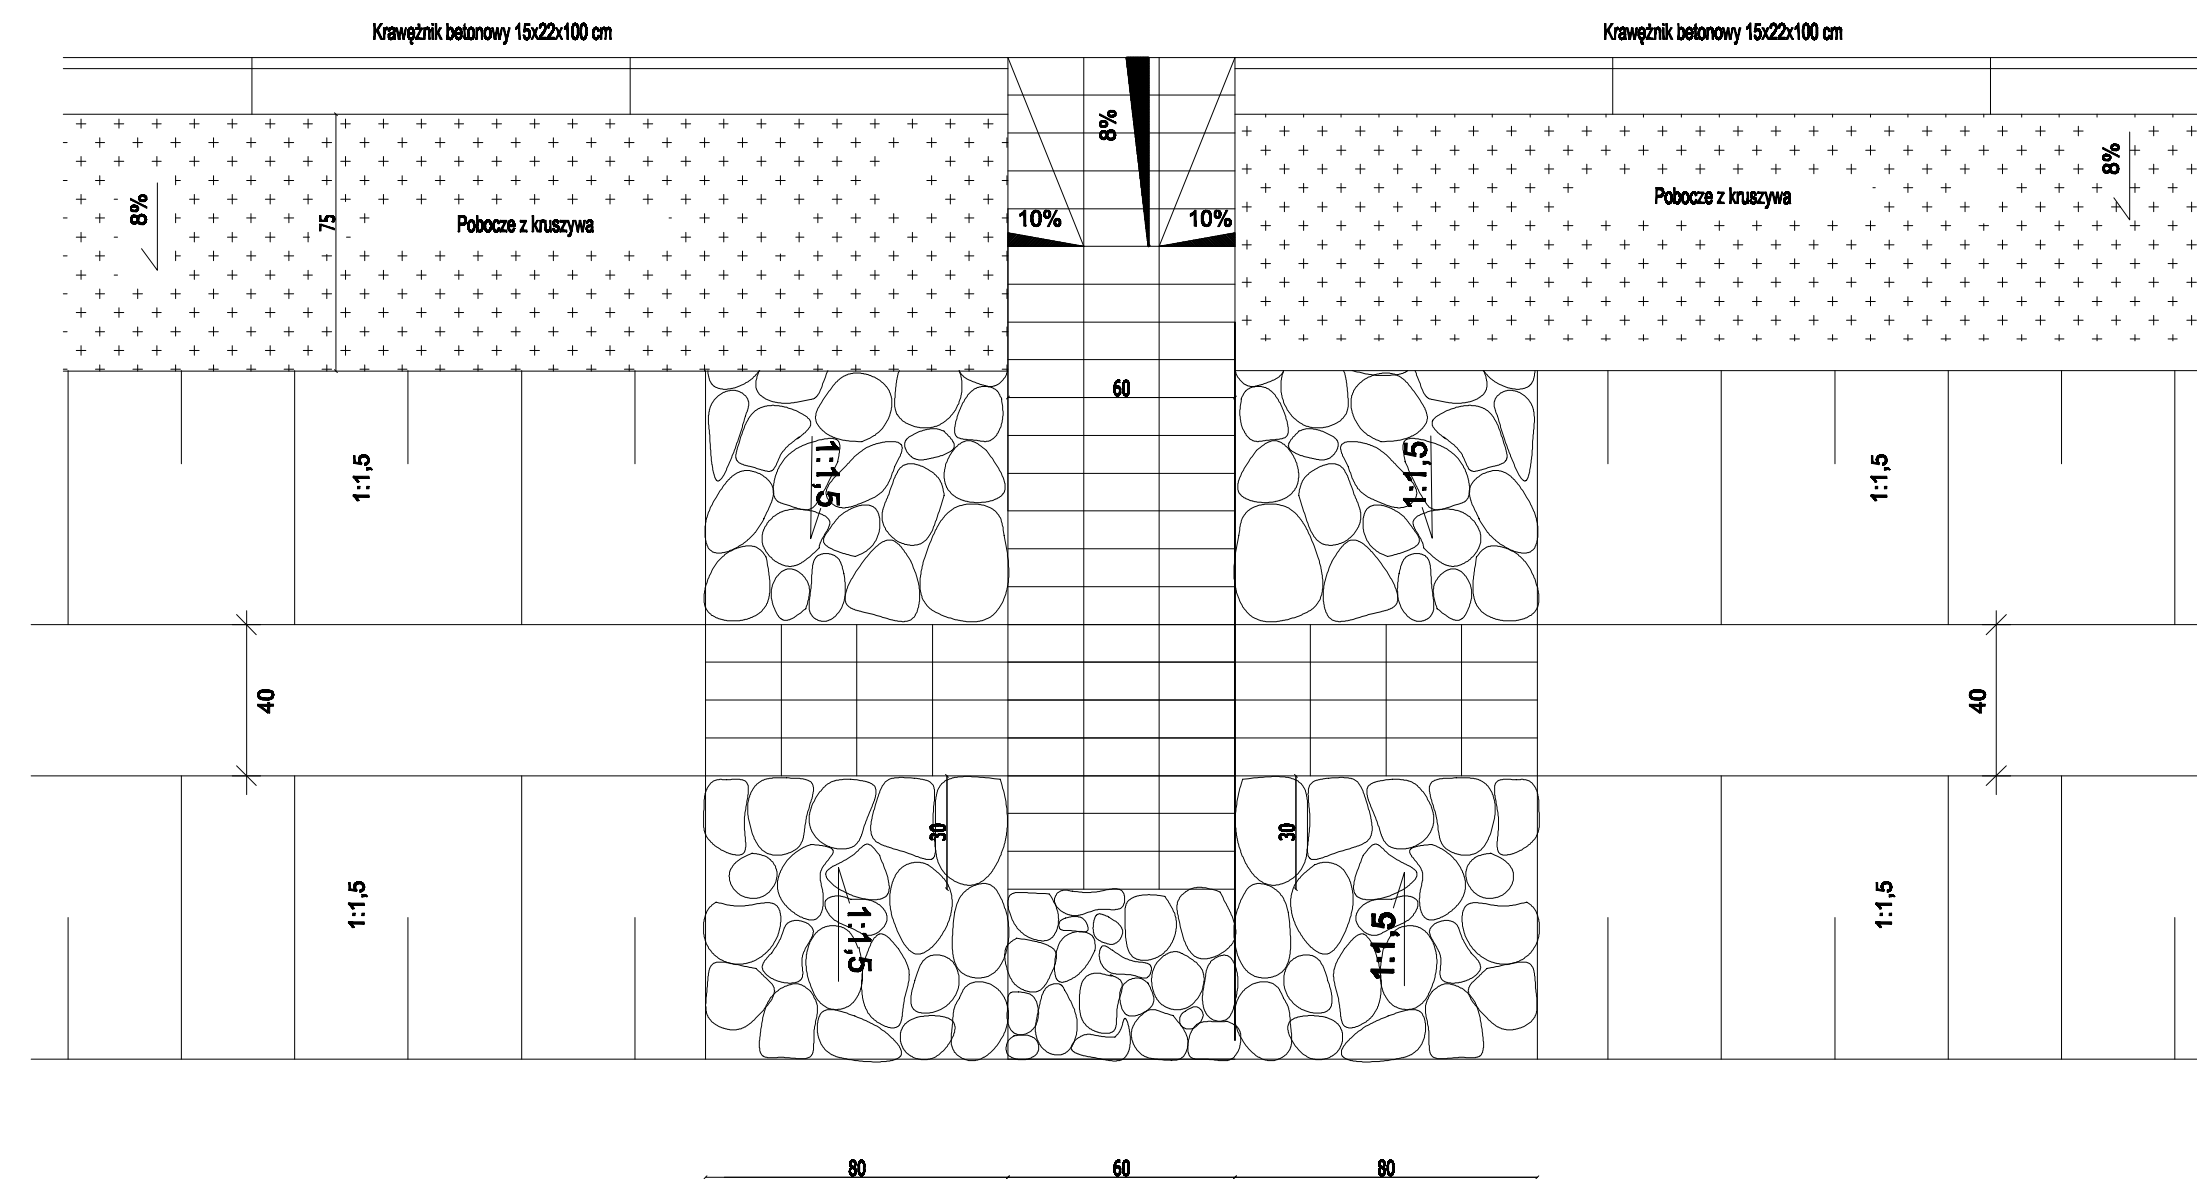

Inwestor	Powiatowy Zarząd Dróg ul. Staszica 1 63-400 Ostrów Wielkopolski	
	PPID KASAŁKA ul. Staroprzygodzka 25, 63-400 Ostrów Wielkopolski tel. 607 335 657, 505 281 941	
	Numer projektu - 441 AutoCAD Civil 3D - 343-45382590, 390-65304897, 388-46818288	
Przebudowa drogi powiatowej 5161P Daniszyn - Cegły na odcinku długości około 3,3km		grudzień 2015r.
SZCZEGÓŁY KONSTRUKCYJNE		6.3
PROJEKTANT	mgr inż. Marcin Kasalka WKP/0305/POOD/11	
ASYSTENCI	Inż. Rafał Bober	
	mgr inż. Tomasz Dryjański	