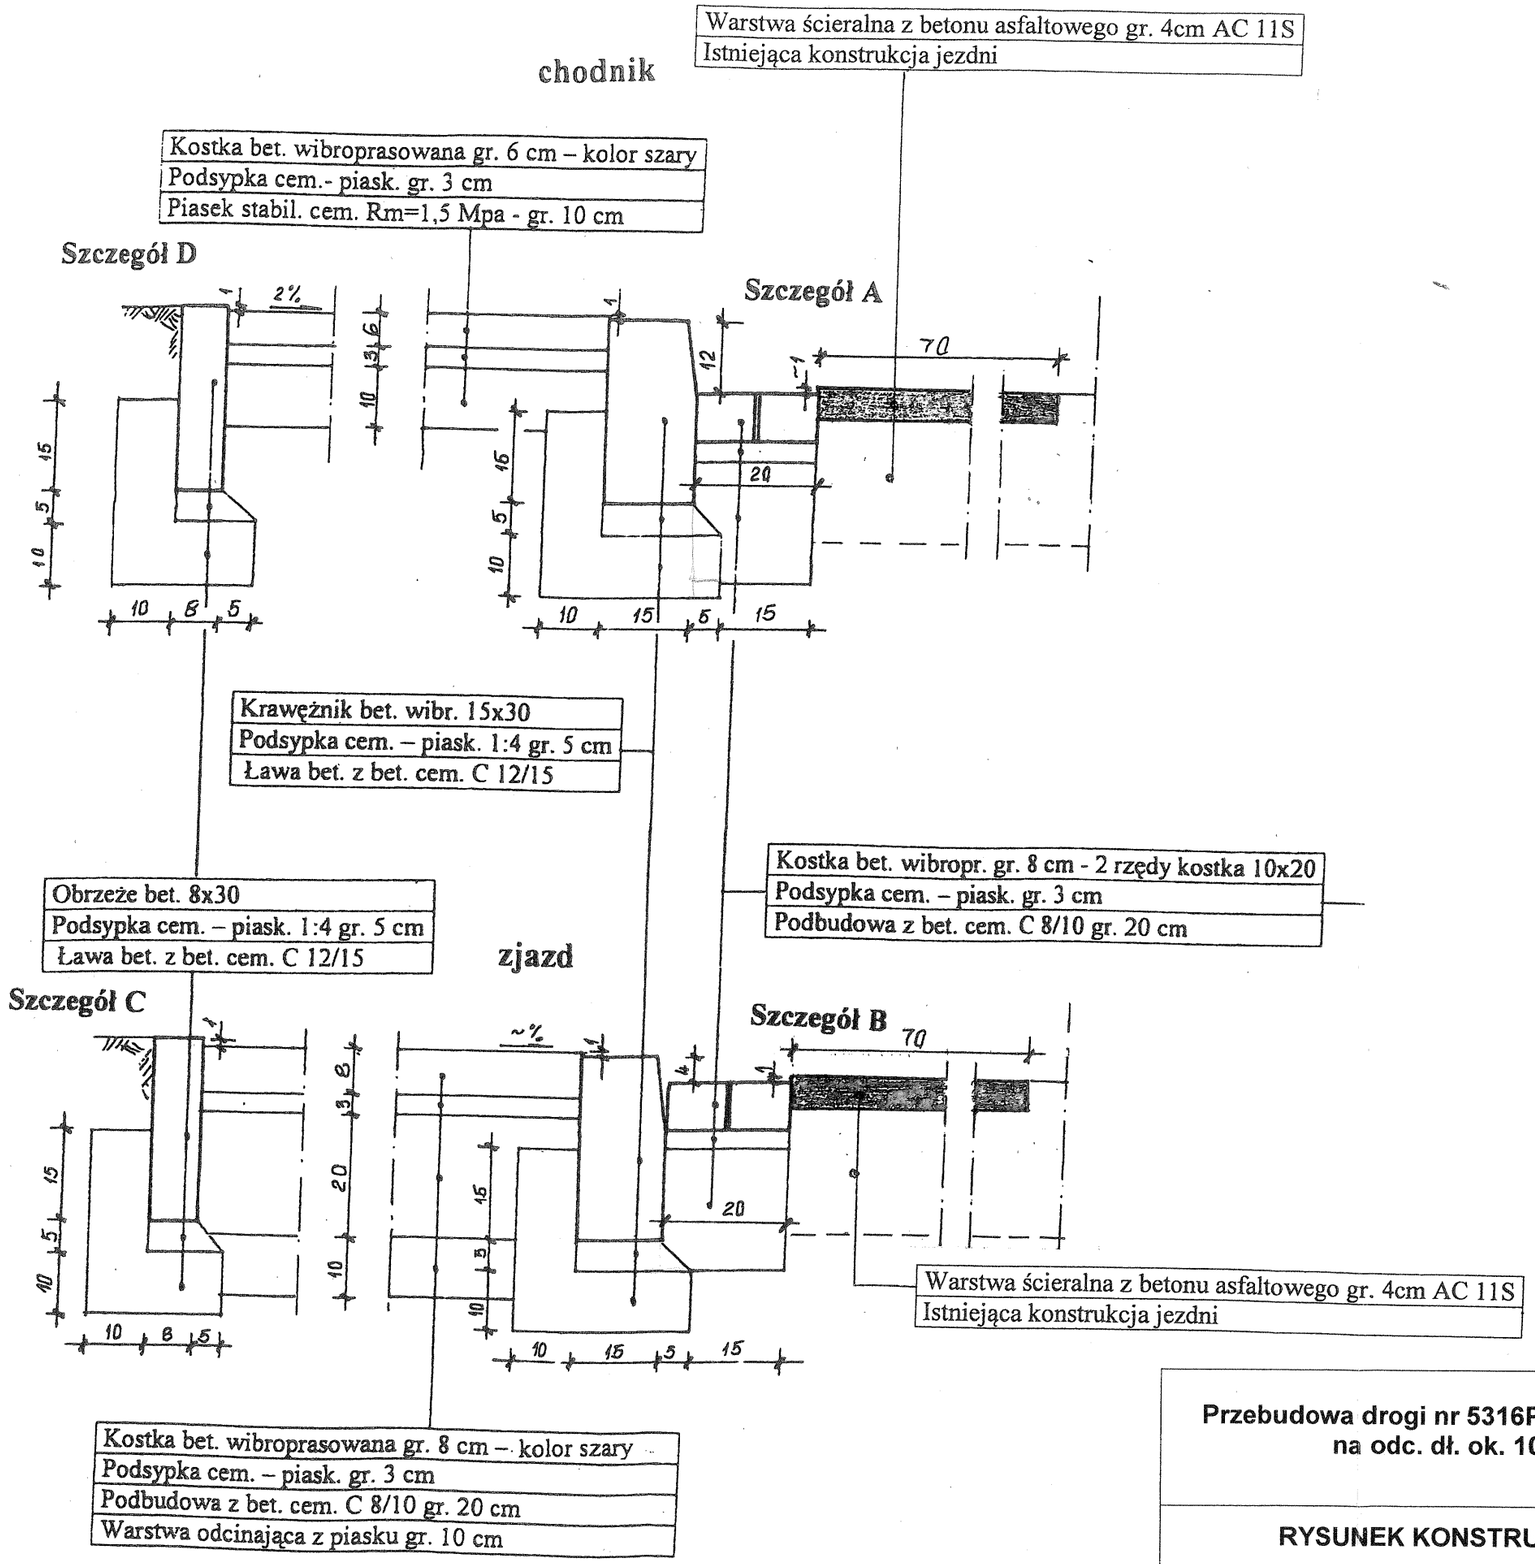

Przebudowa drogi nr 5316P w m. Strzyżew na odc. dł. ok. 1000 m		**Rys. nr 4.**
RYSUNEK KONSTRUKCYJNY		**SKALA: 1 : 10**
OPRACOWAŁ	**mgr inż. Piotr Sasin**	
PROJEKTANT	**mgr inż. Ireneusz Ignaszak**	