



# Rywna skrzynekowa 15x20cm


- 1. Opornik betonowy 12x25 cm
- 2. Podsyпка cementowo-piaskowa w stosunku 1:4
- 3. Ława betonowa z oporem z betonu C 12/15

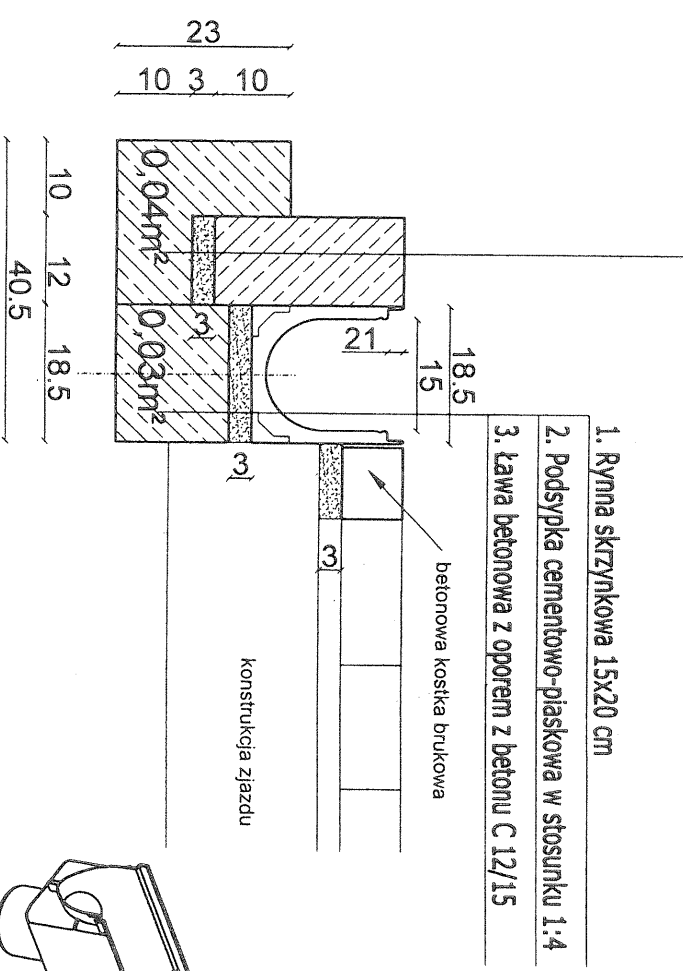

# Rywna skrzynekowa z oprysem uoginym

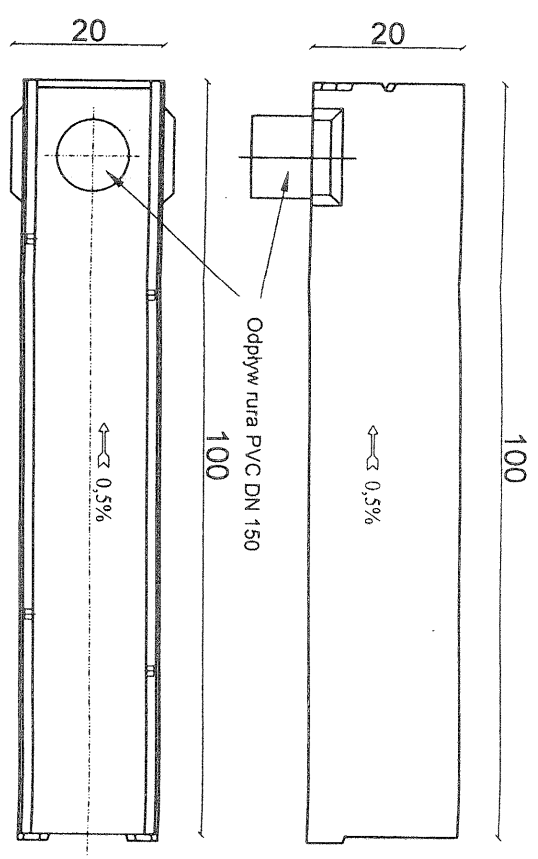


## SCHEMAT PODŁĄCZENIA odwodnienie bezpośrednio do kanału deszczowego


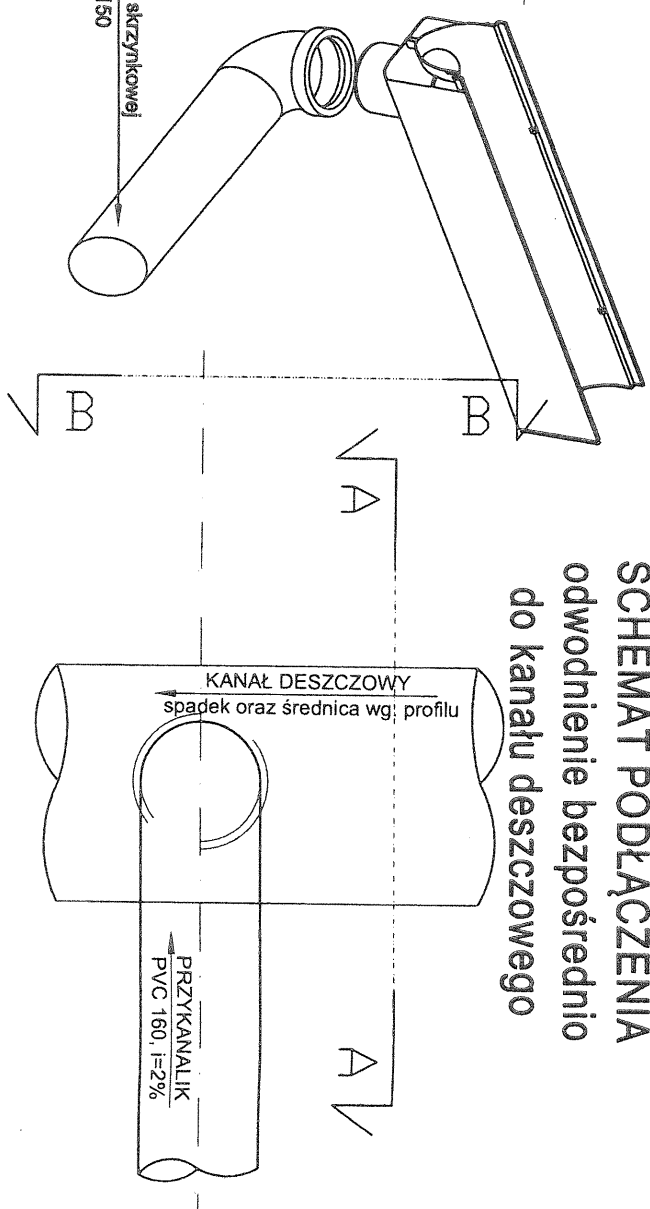


Widok A-A

Widok B-B

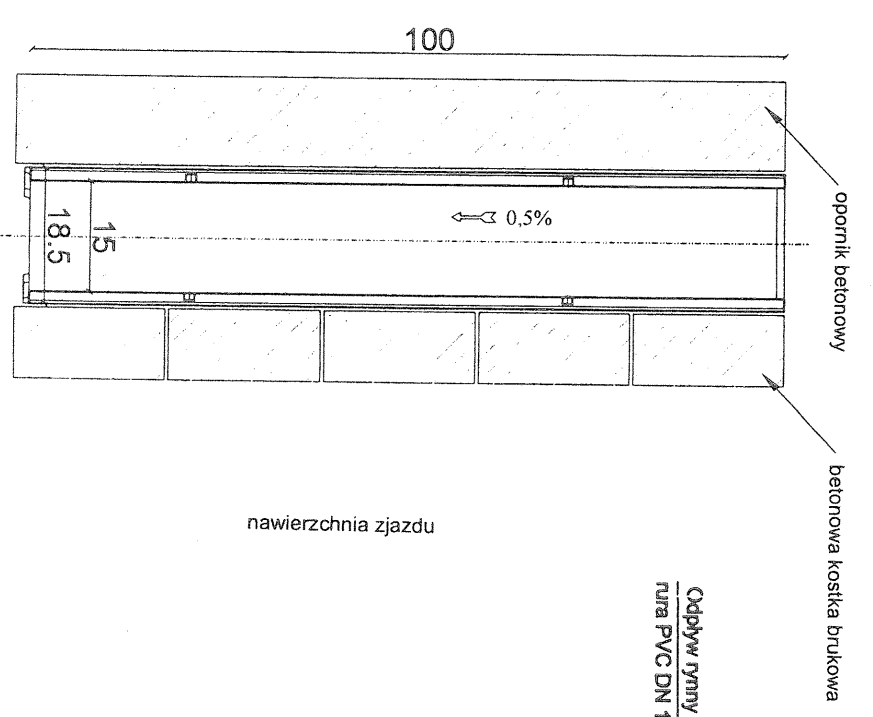

# Ruszt na rywnę skrzynekową kl. D400

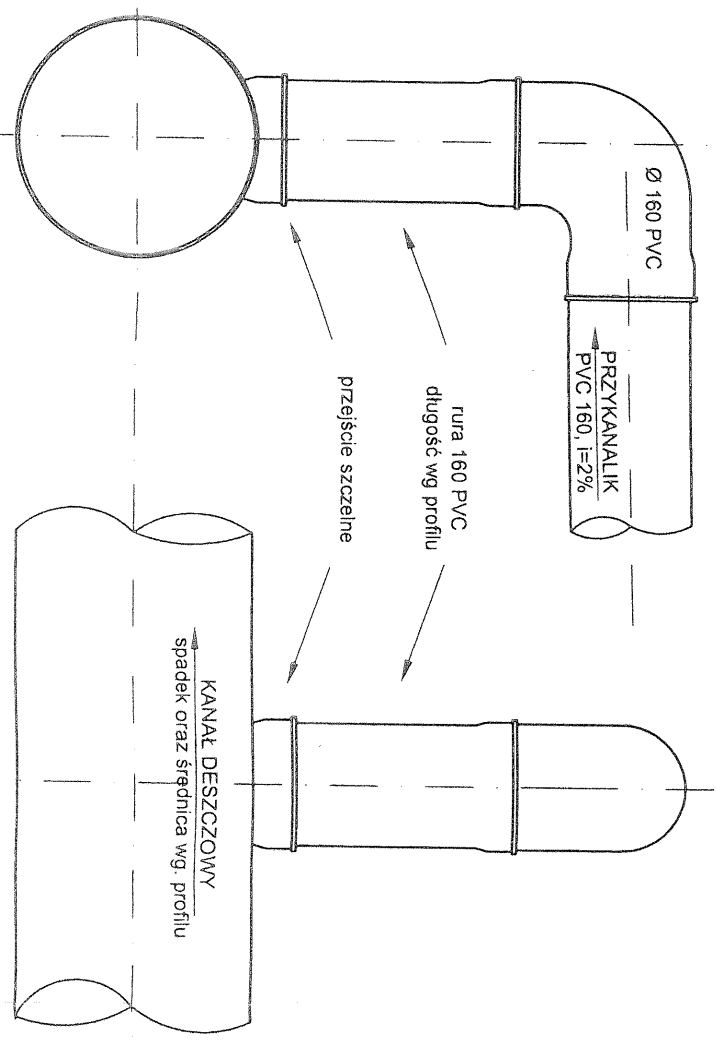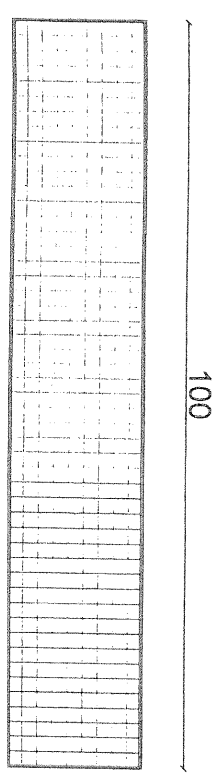

Przebudowa drogi nr 5316P w m. Strzyżew na odc. dł. ok. 1000 m		Rys. nr 10
ODWODNIENIE LINIOWE		SKALA: 1 : 10
OPRACOWAŁ	mgr inż. Piotr Sasin	
PROJEKTANT	mgr inż. Ireneusz Ignaszak	