


chodnik

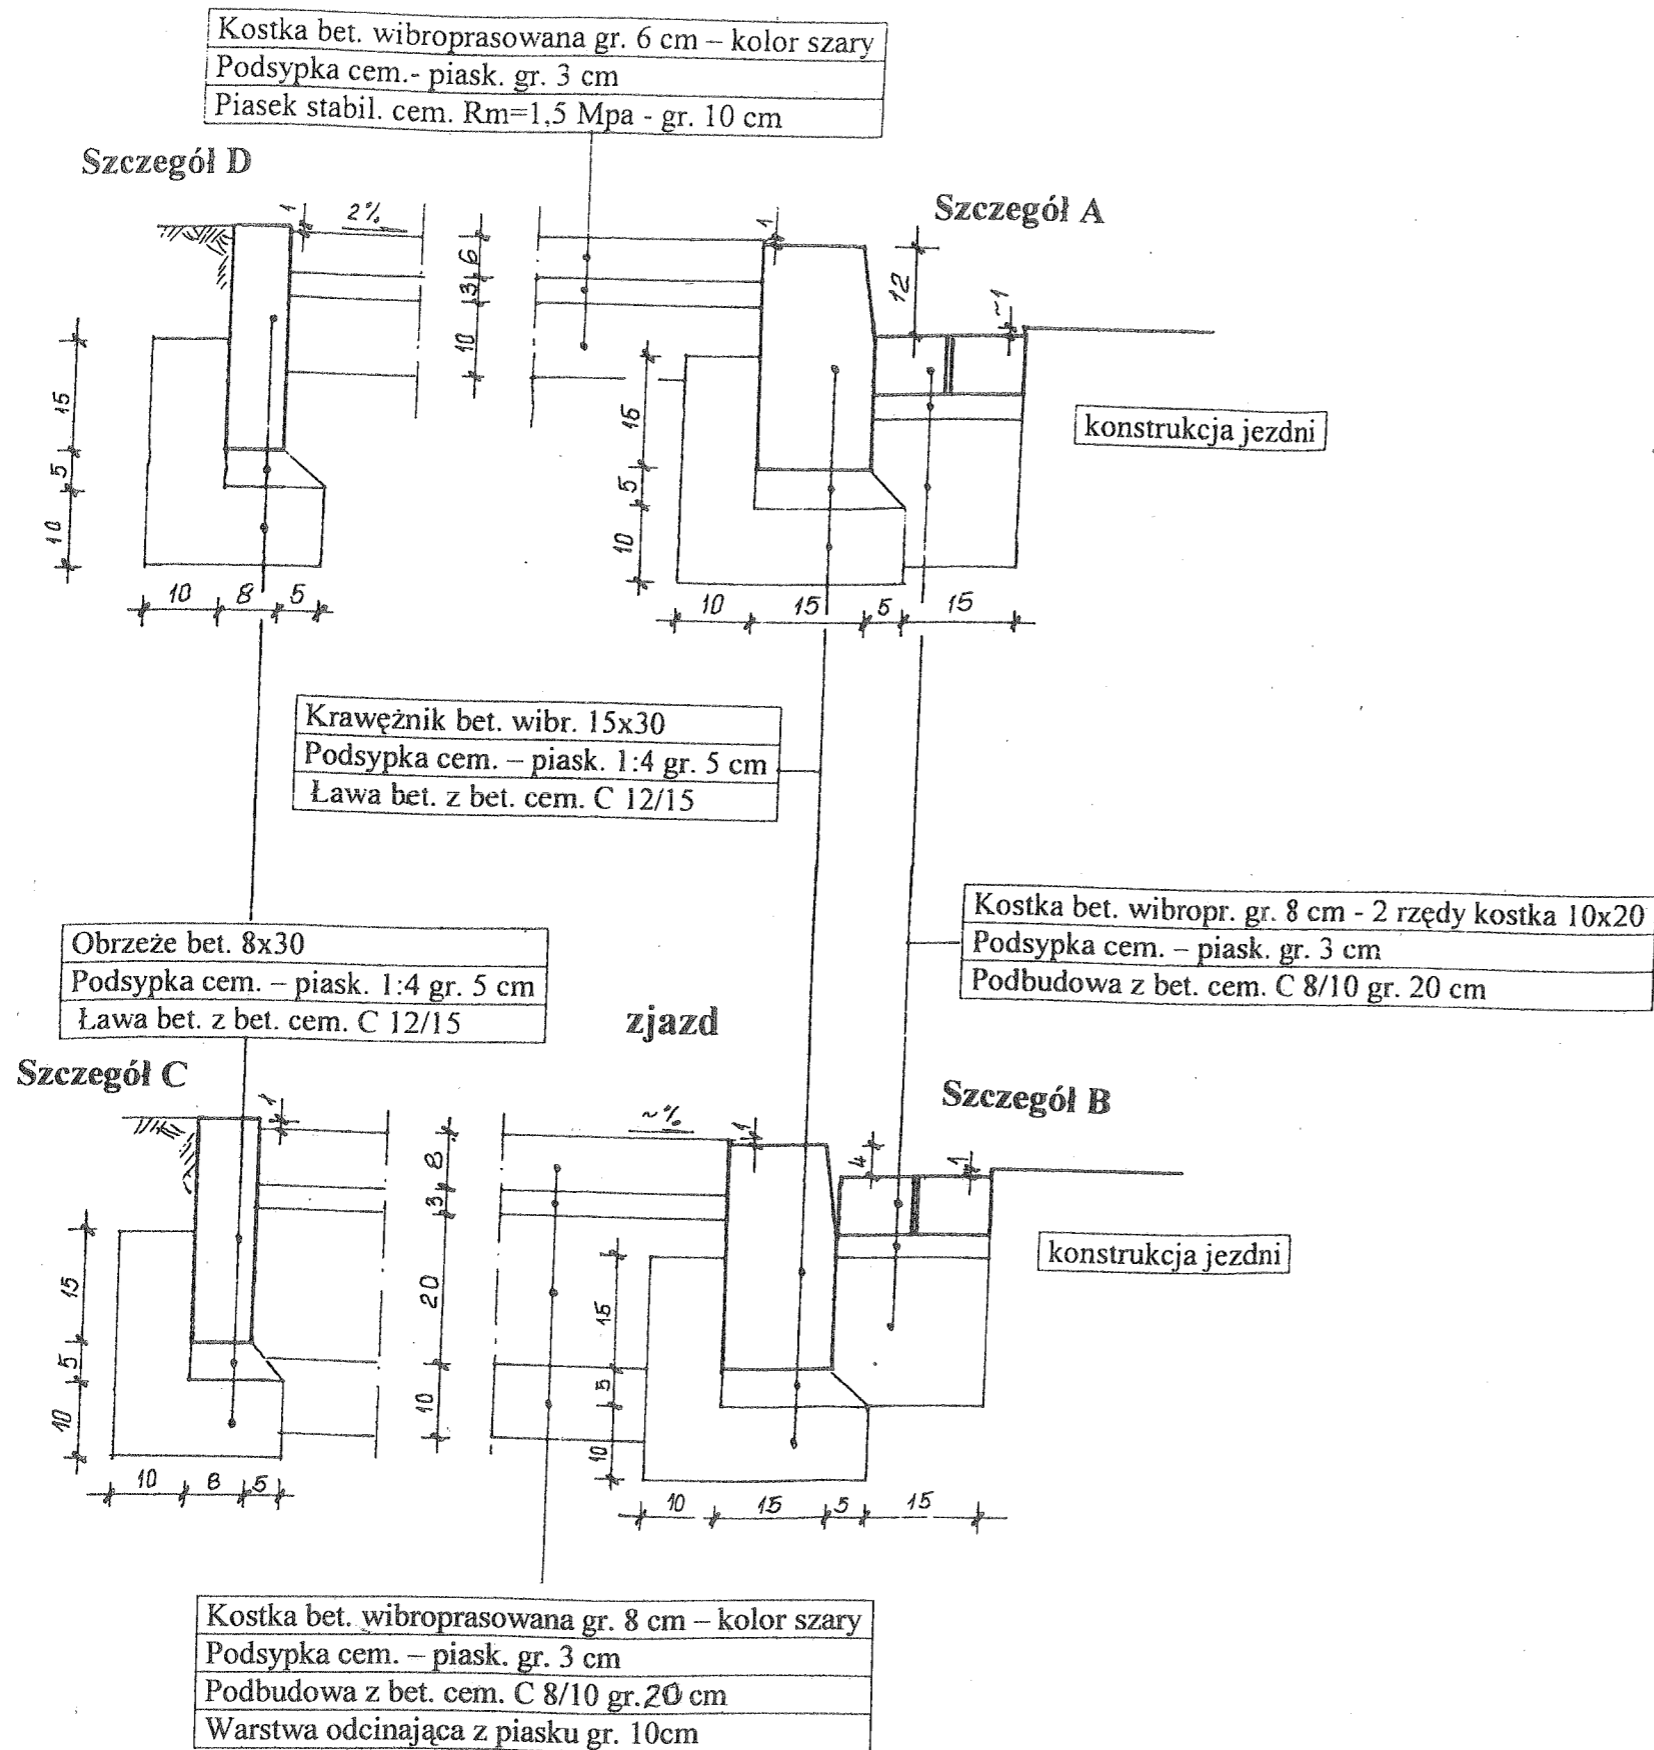

Przebudowa drogi nr 5308P Sieroszewice - Latowice na odc. dł. ok. 1000 m		Rys. nr 4.
RYSUNEK KONSTRUKCYJNY		SKALA: 1 : 10
OPRACOWAŁ	mgr inż. Piotr Sasin	
PROJEKTANT	mgr inż. Ireneusz Ignaszak	