


dr. pow. 5285P

dr. gminna

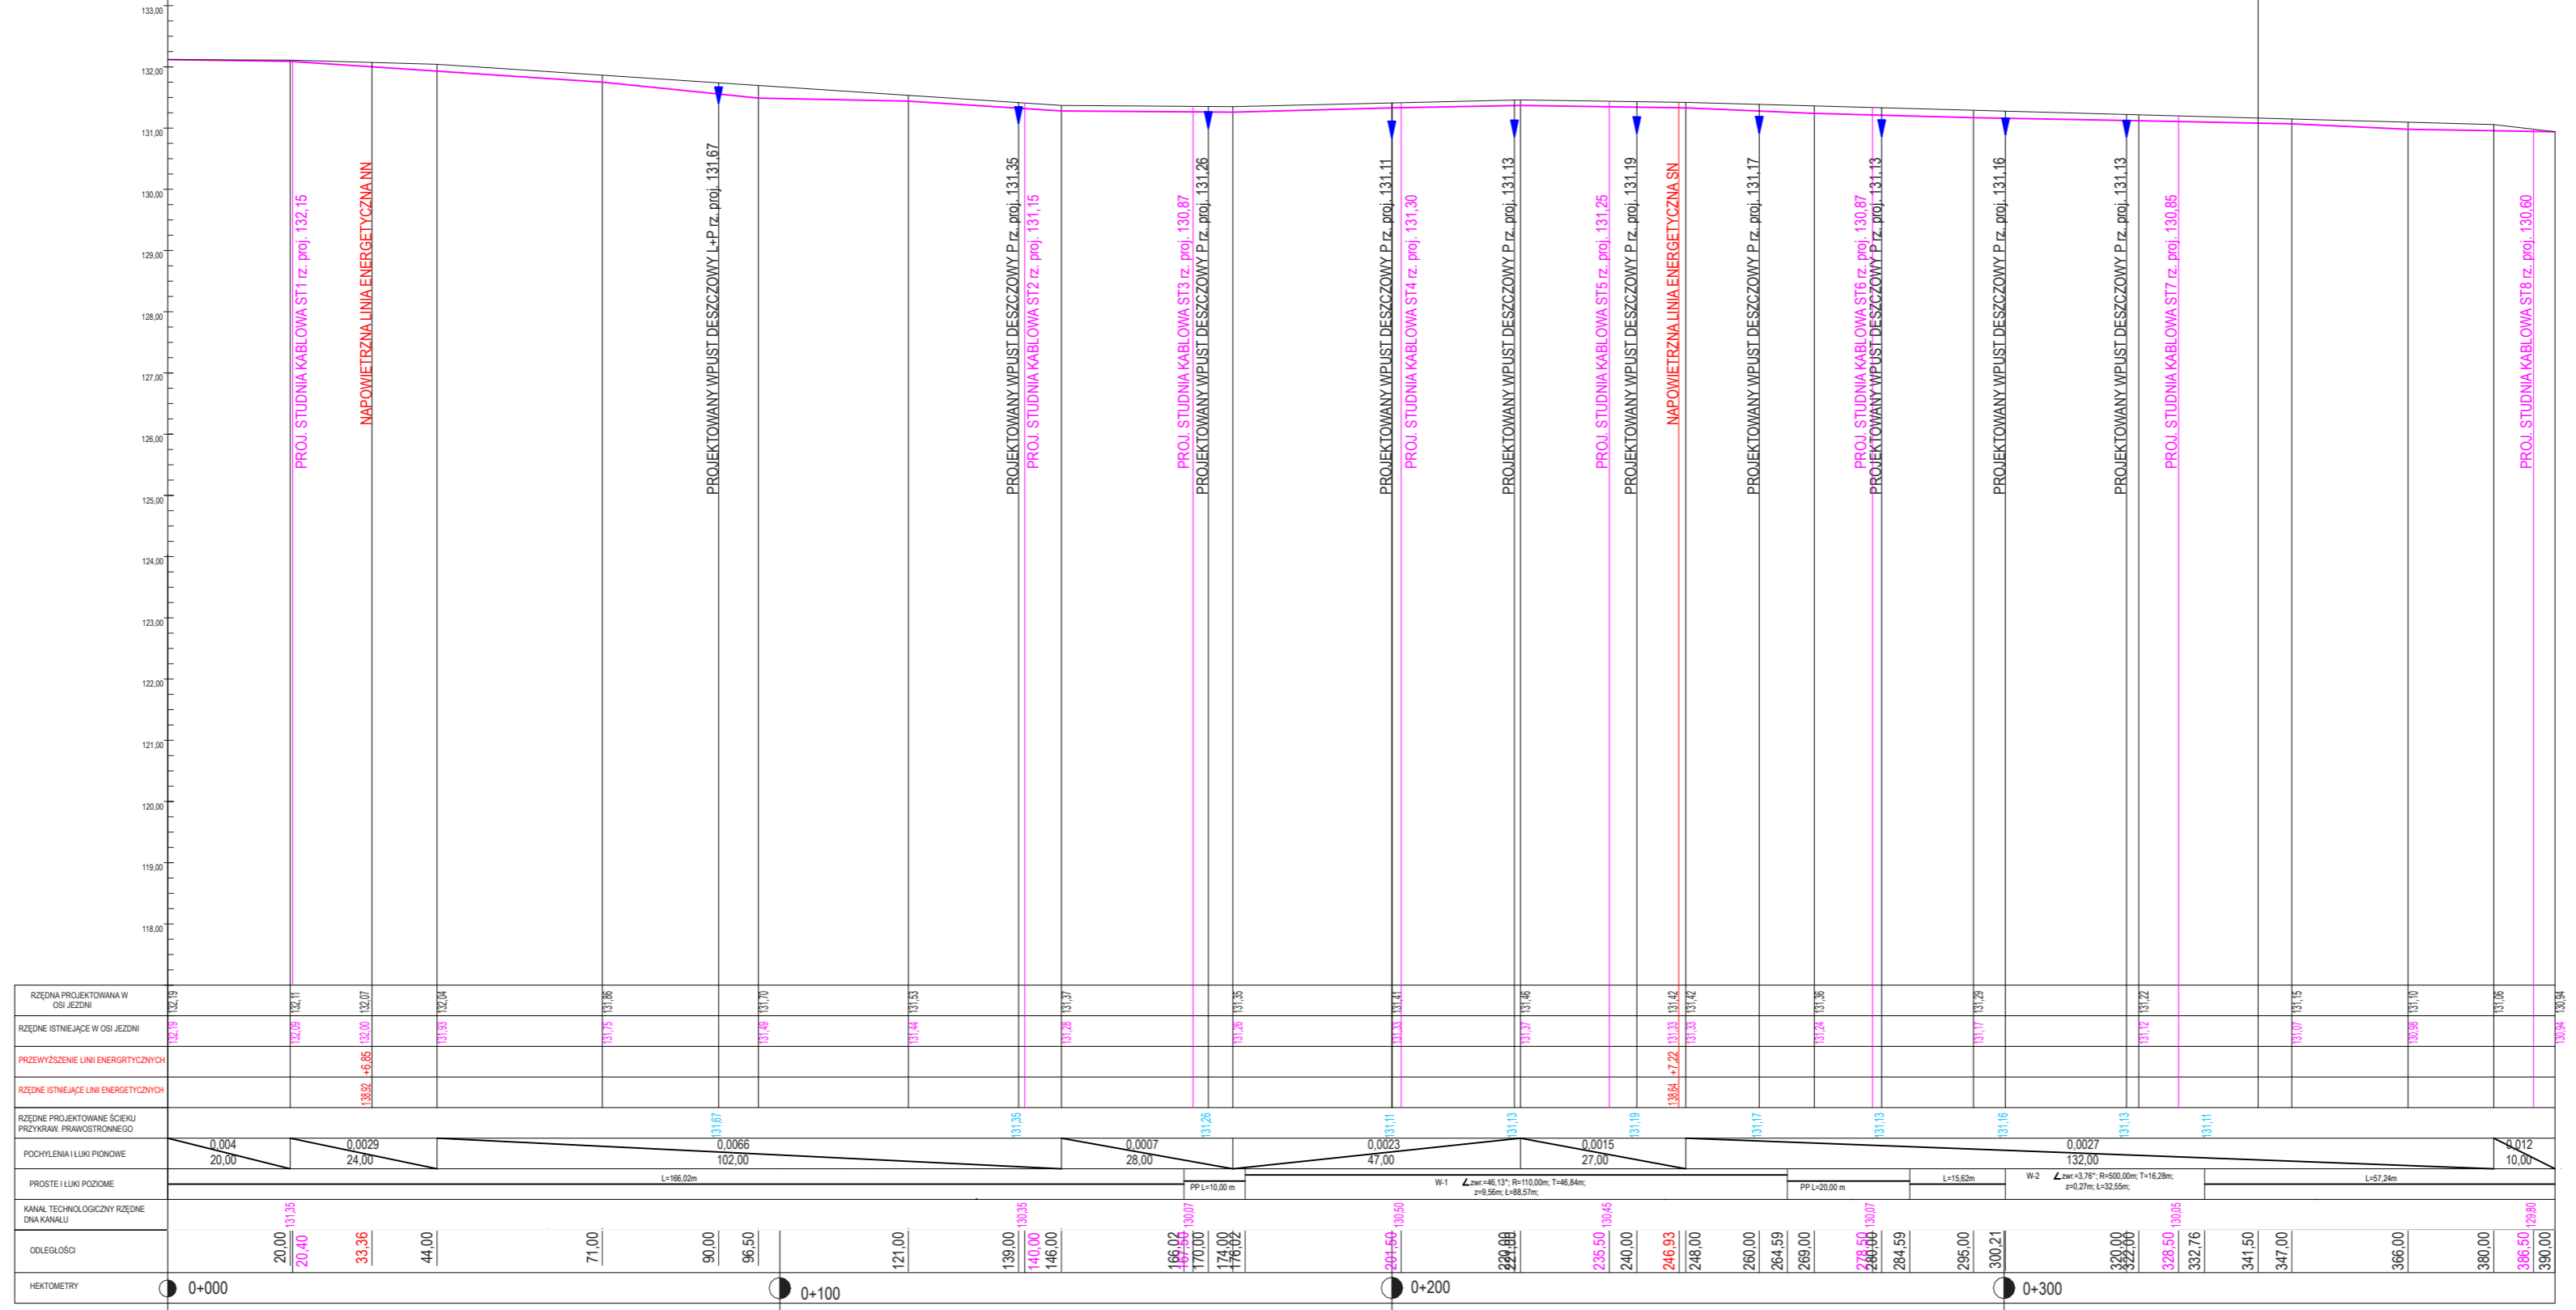

TYTUŁ RYSUNKU				PRZEKRÓJ PODŁUŻNY	
TEMAT				Przebudowa drogi nr 5290P Radłów - Rąbczyn na odcinku długości około 400 m	
LOKALIZACJA				Jednostka ewid. gm. Raszków, obręb ewid. 301706_5.0017 Radłów dz. nr 447; Jednostka ewid. gm. Raszków, obręb ewid. 301706_5.0018 Rąbczyn dz. nr 234/1; 234/2; 234/4;	
INWESTOR		BRANŻA		DATA	SKALA
Powiatowy Zarząd Dróg w Ostrowie Wielkopolskim ul. Staszica 1 63-400 Ostrów Wielkopolski		DROGOWA		czerwiec 2020 r.	1:50/500
PROJEKTANT		NR UPRAWNIEN	NR PRZYNAJ. DO IZBY	PODPIS	NUMER RYS.
mgr inż. Paweł Urbański		UAN 7342-42/91	WKP/BD/5341/01		3