



0+000

W=0,77  
N=0,38

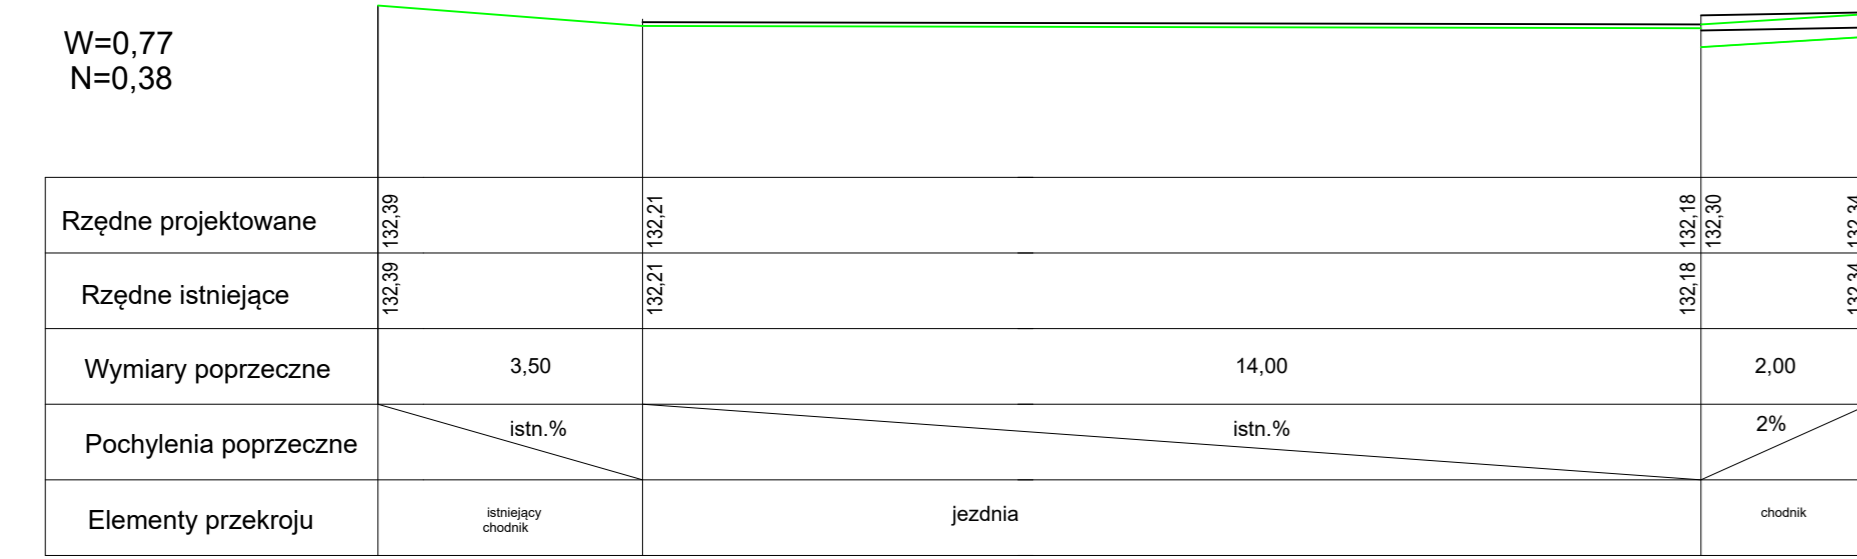


0+071

W=0,92  
N=0,71

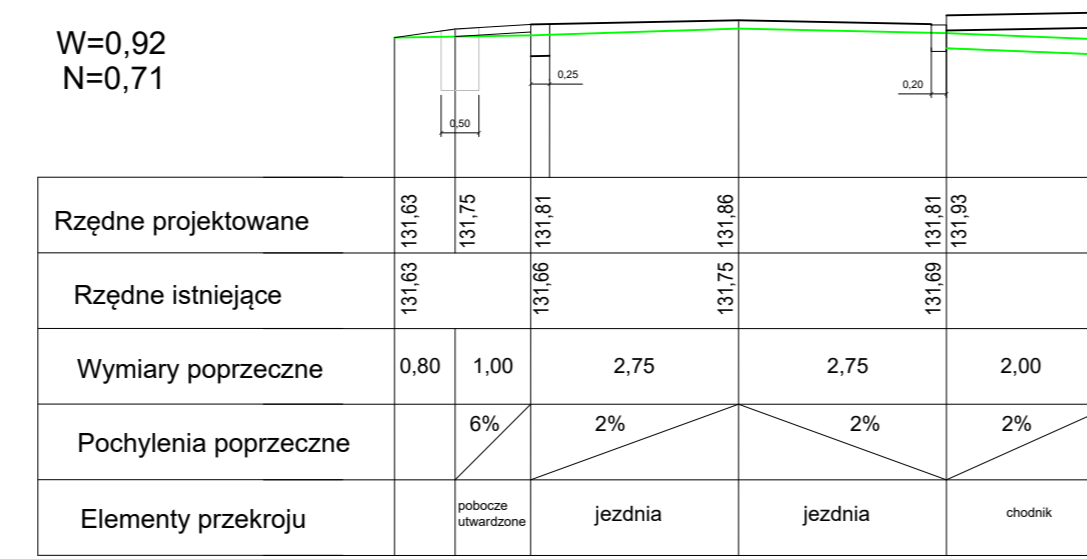


0+166

W=0,98  
N=1,40

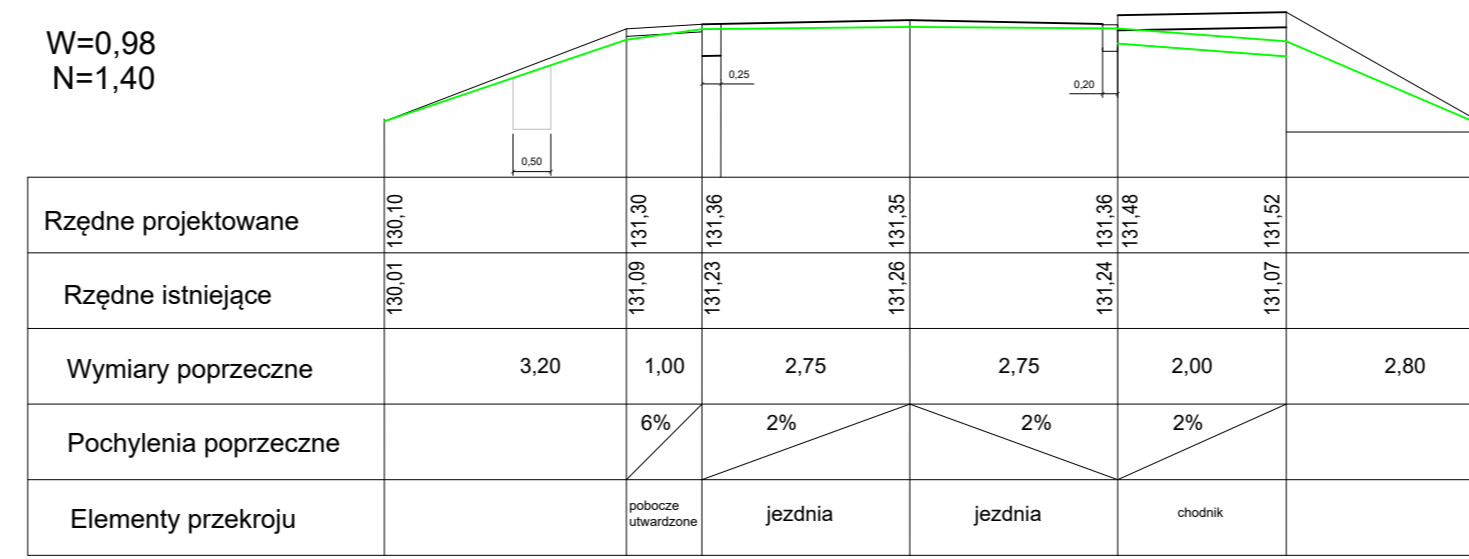


0+269

W=0,78  
N=1,68

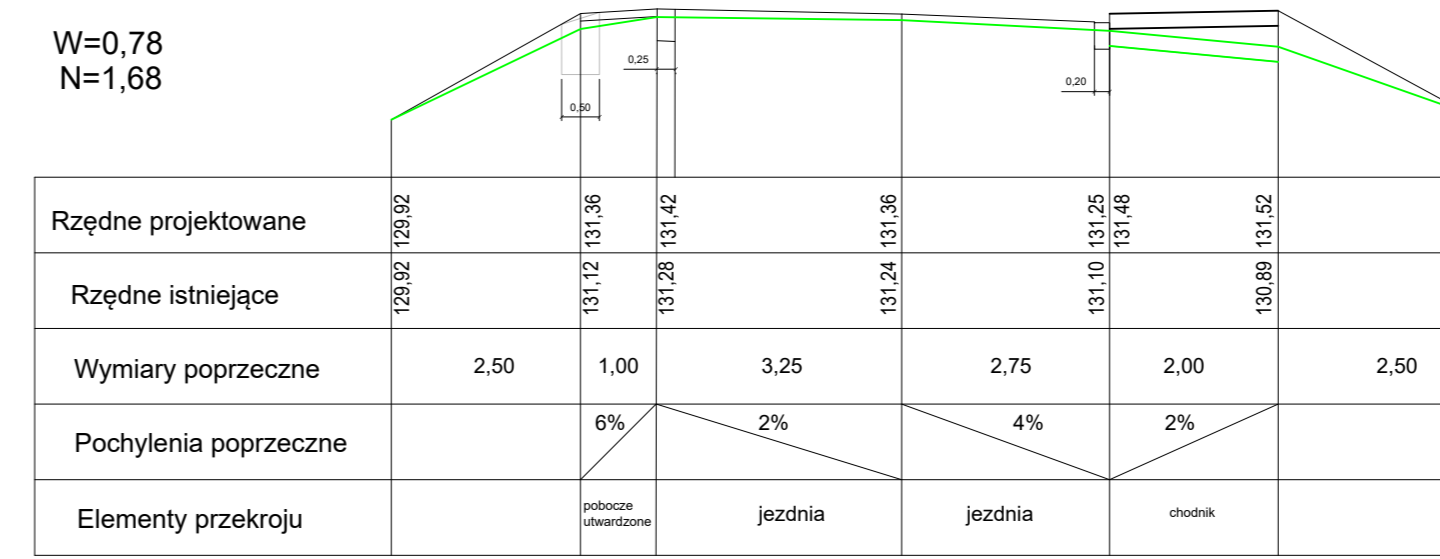

0+347

W=0,69  
N=0,21

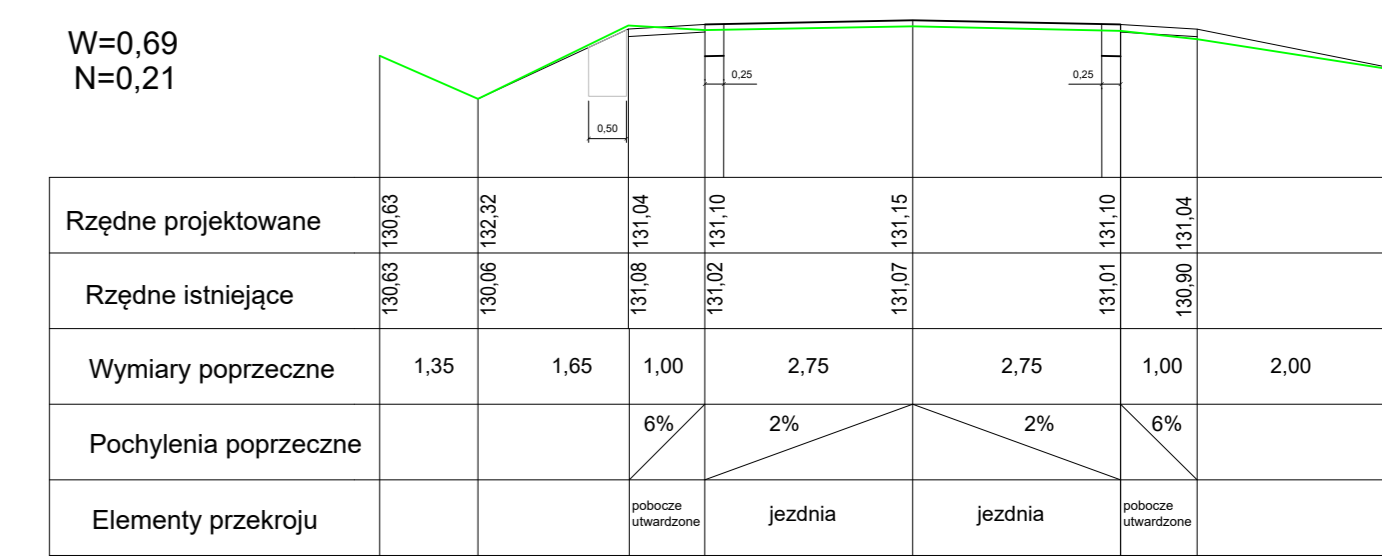


0+020

W=1,07  
N=0,21




0+139

W=0,94  
N=1,28

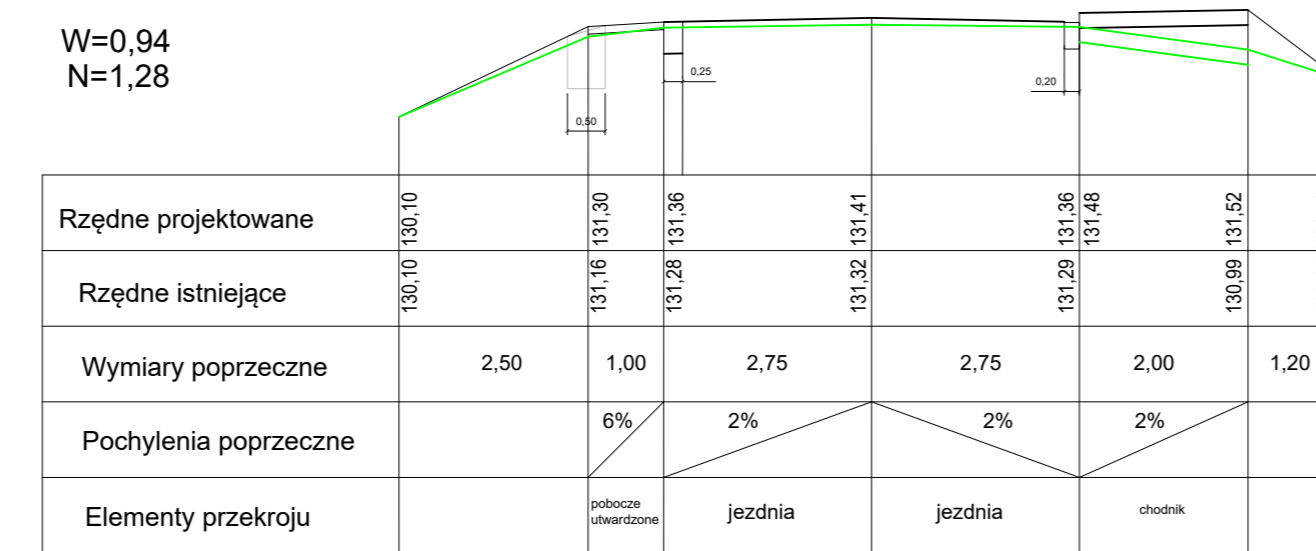


0+200

W=0,95  
N=1,43

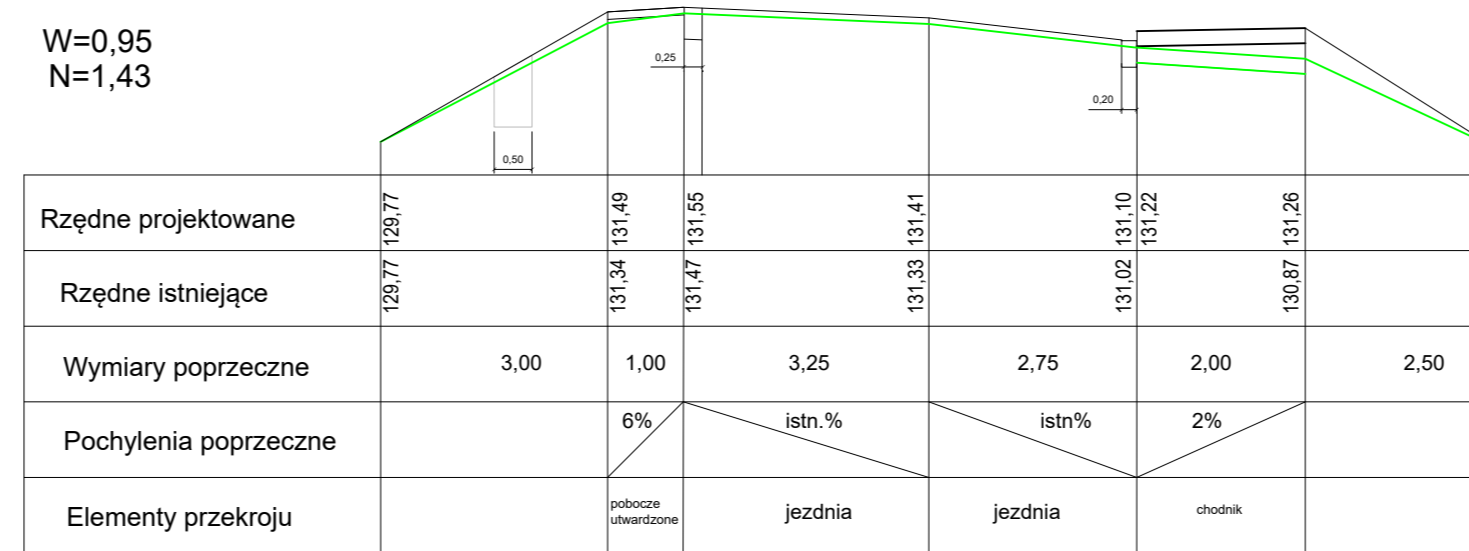


0+322

W=0,90  
N=1,06

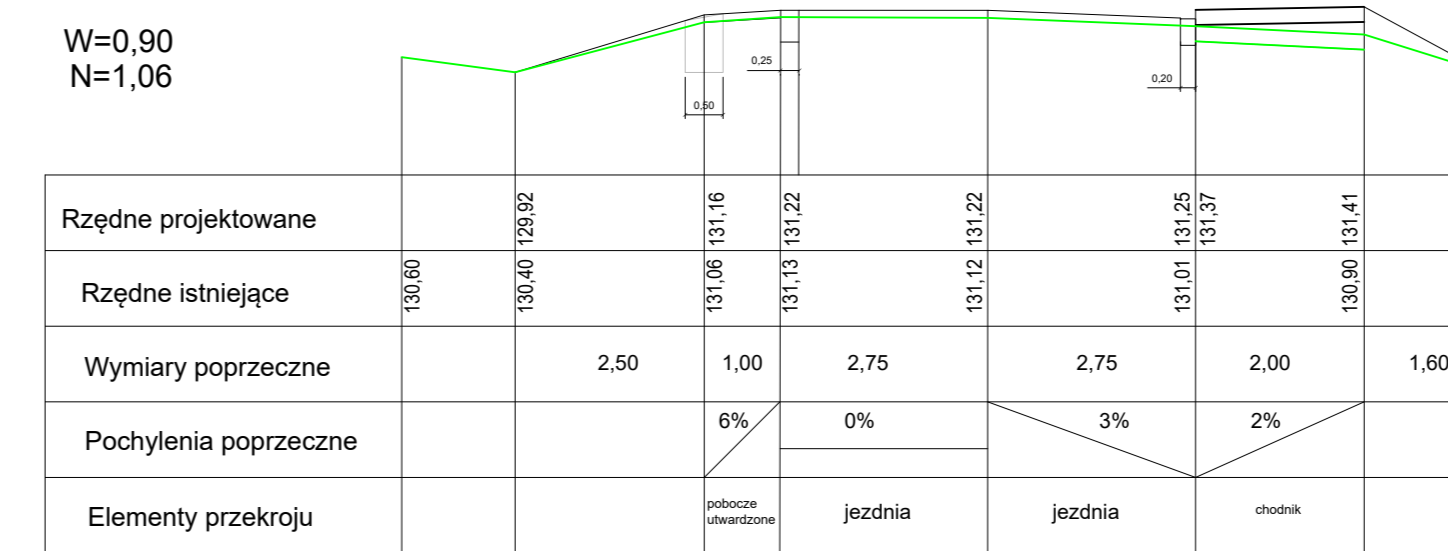

0+390

W=0,31  
N=0,33

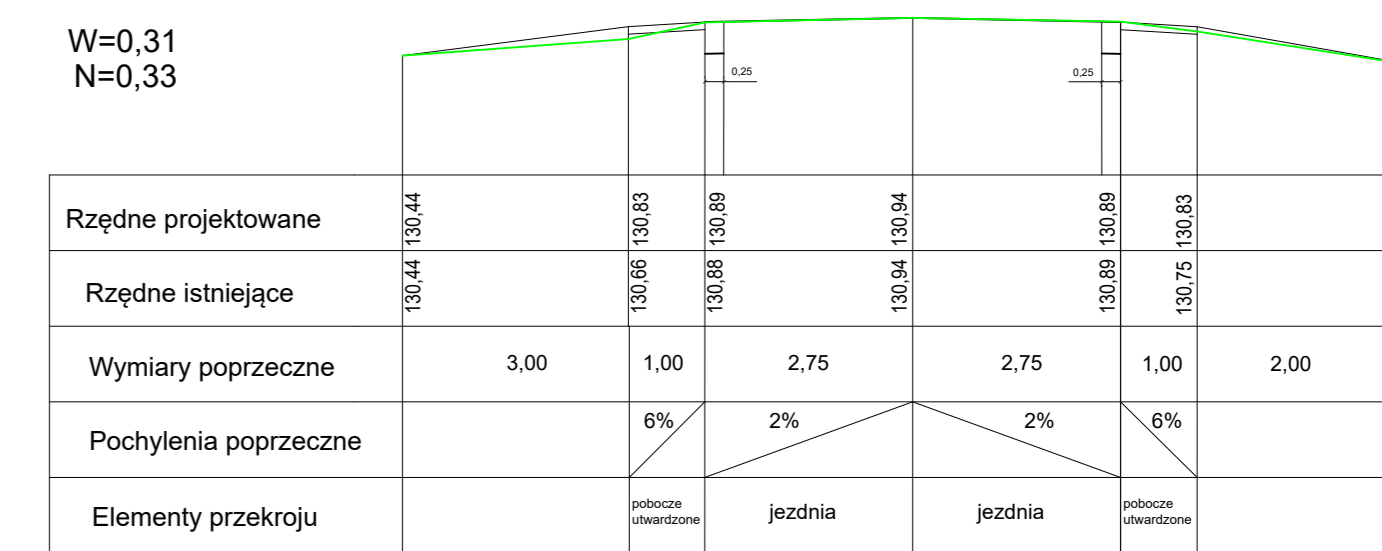

Tytuł rysunku	<b>PRZEKROJE POPRZECZNE</b>			
Temat	<b>Przebudowa drogi nr 5290P Radłów - Rąbczyn na odcinku długości około 400 m</b>			
Localizacja	Jednostka ewid. gm. Raszków, obręb ewid. 301706_5.0017 Radłów dz. nr 447; Jednostka ewid. gm. Raszków, obręb ewid. 301706_5.0018 Rąbczyn dz. nr 234/1; 234/2; 234/4;			
Investor	Powiatowy Zarząd Dróg w Ostrowie Wielkopolskim ul. Staszica 1 63-400 Ostrow Wielkopolski	branża	DROGOWA	Data: czerwiec 2020 r.
Projektant	mgr inż. Paweł Urbański	Nr uprawnień	UAN 7342-42/91	Nr projektu: WKP/BD/5341/01
		Podpis		Numer rys. <b>4.</b>
				Skala: 1:100