

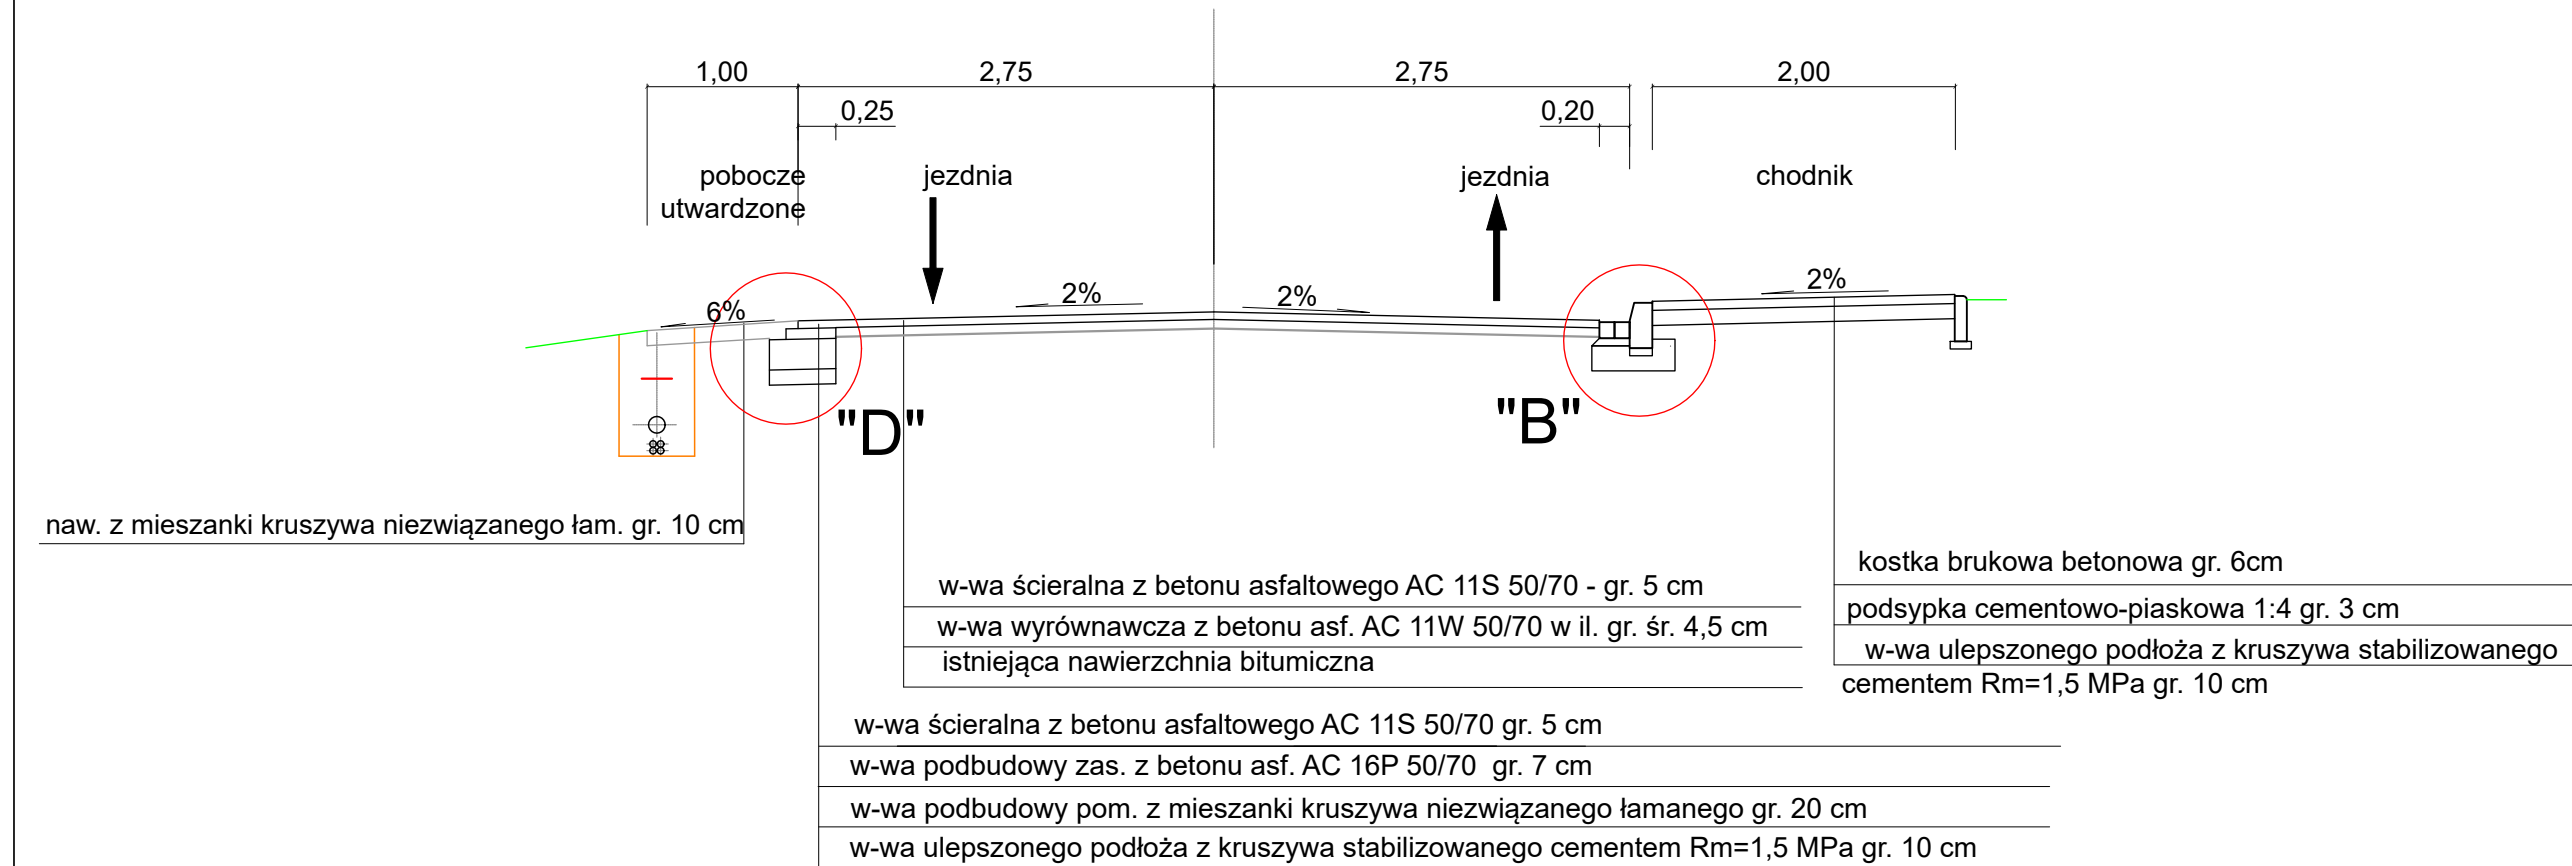



km 0+000,00 - 0+139,00 ; 0+284,59 - 0+332,76

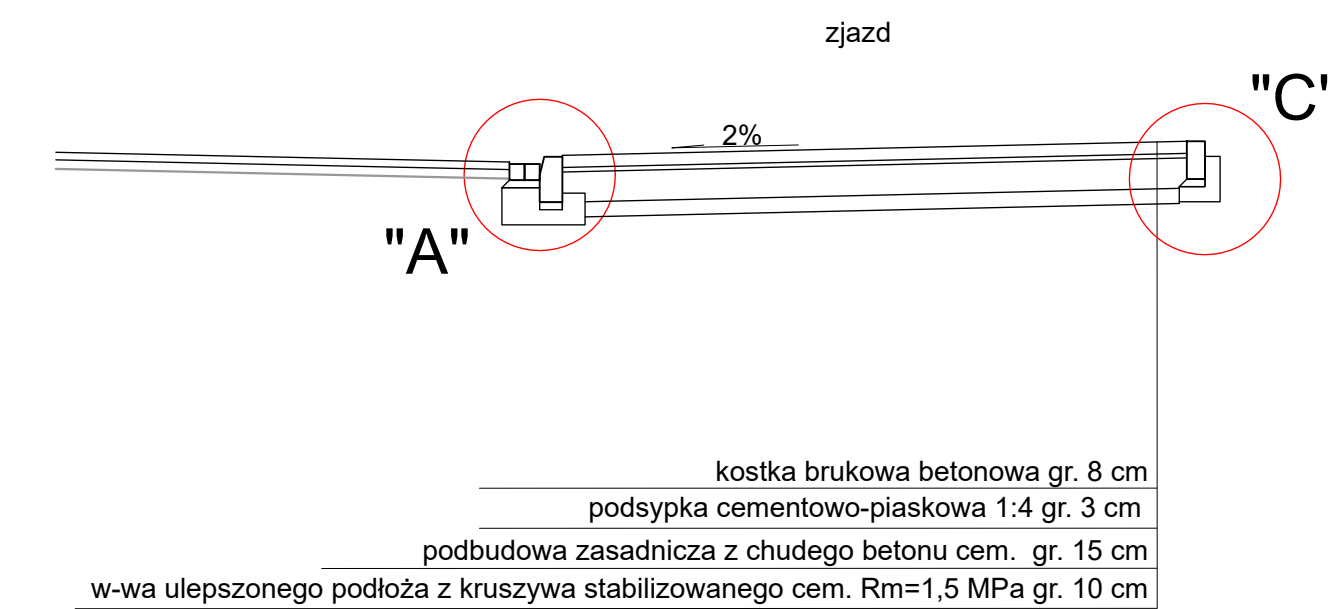


km 0+176,02 - 0+264,59

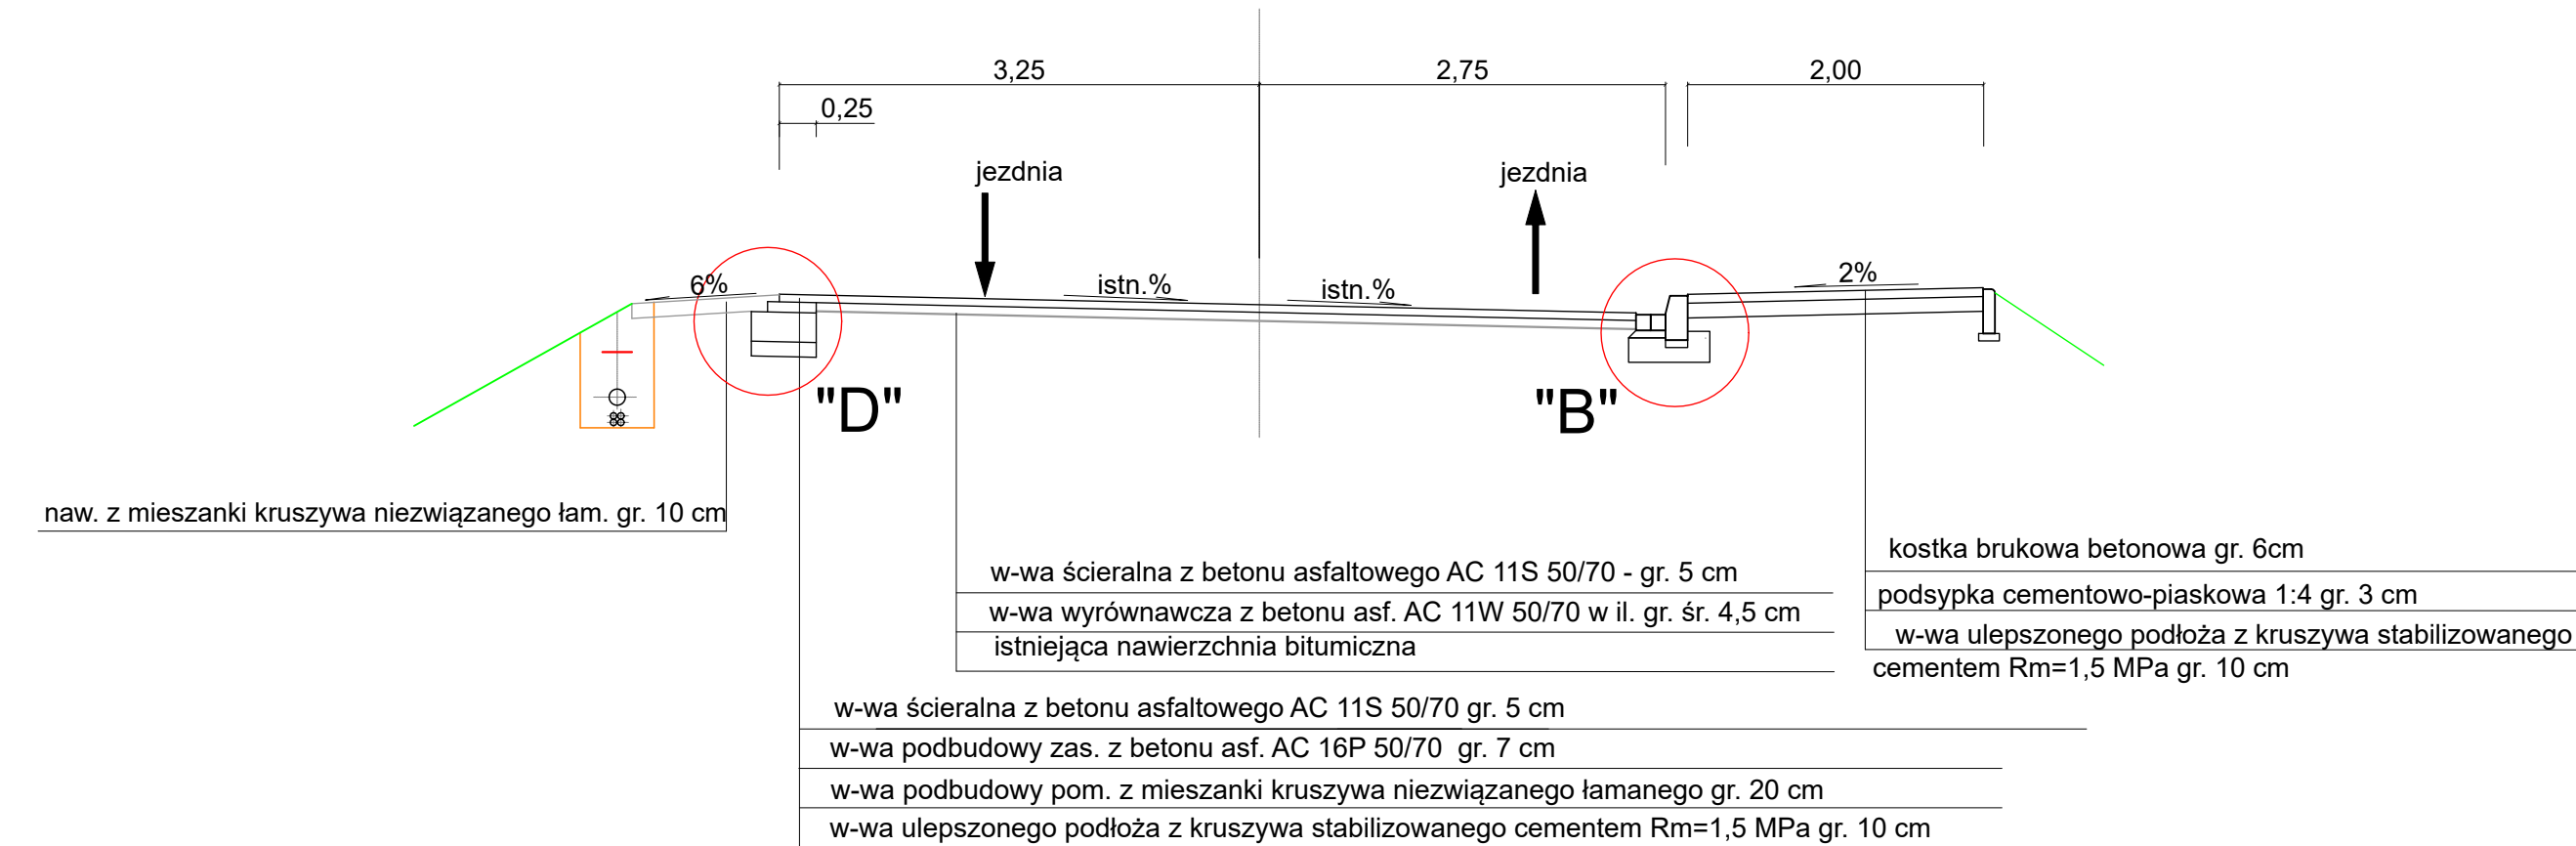

km 0+139,00 - 0+166,00 (remont nawierzchni jezdni na moście)

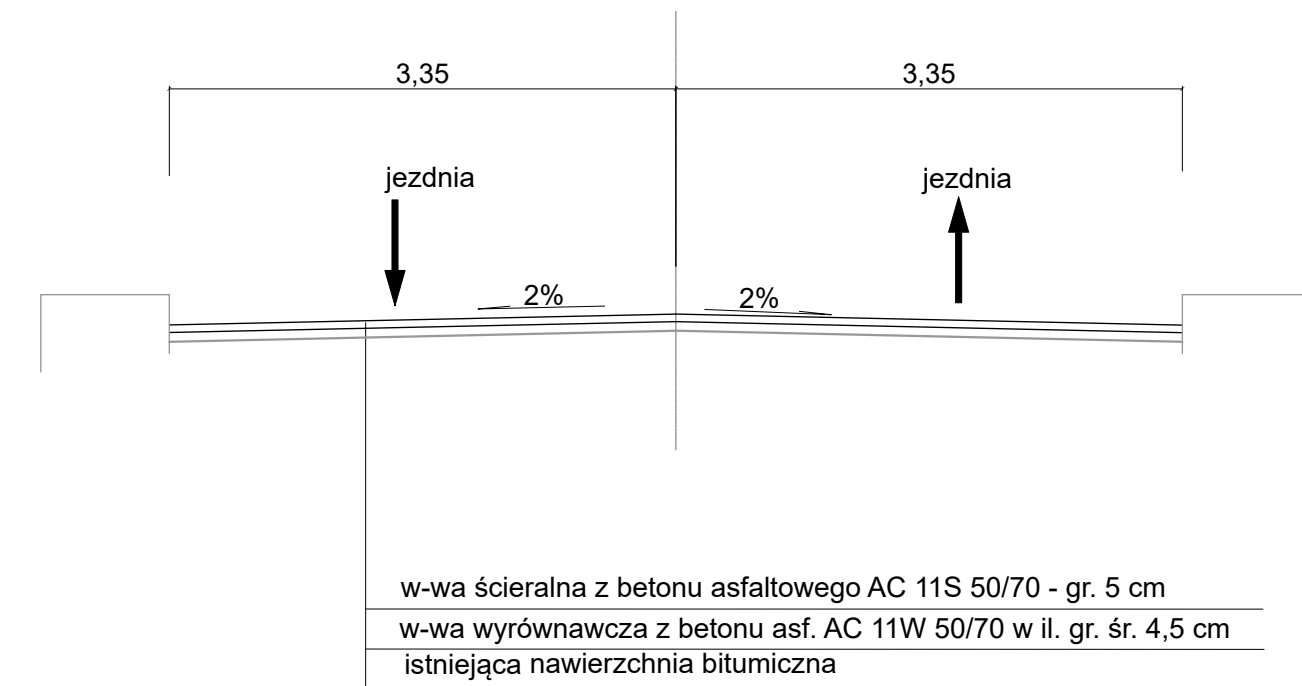

km 0+000,00 - 0+139,00 ; 0+284,59 - 0+332,76

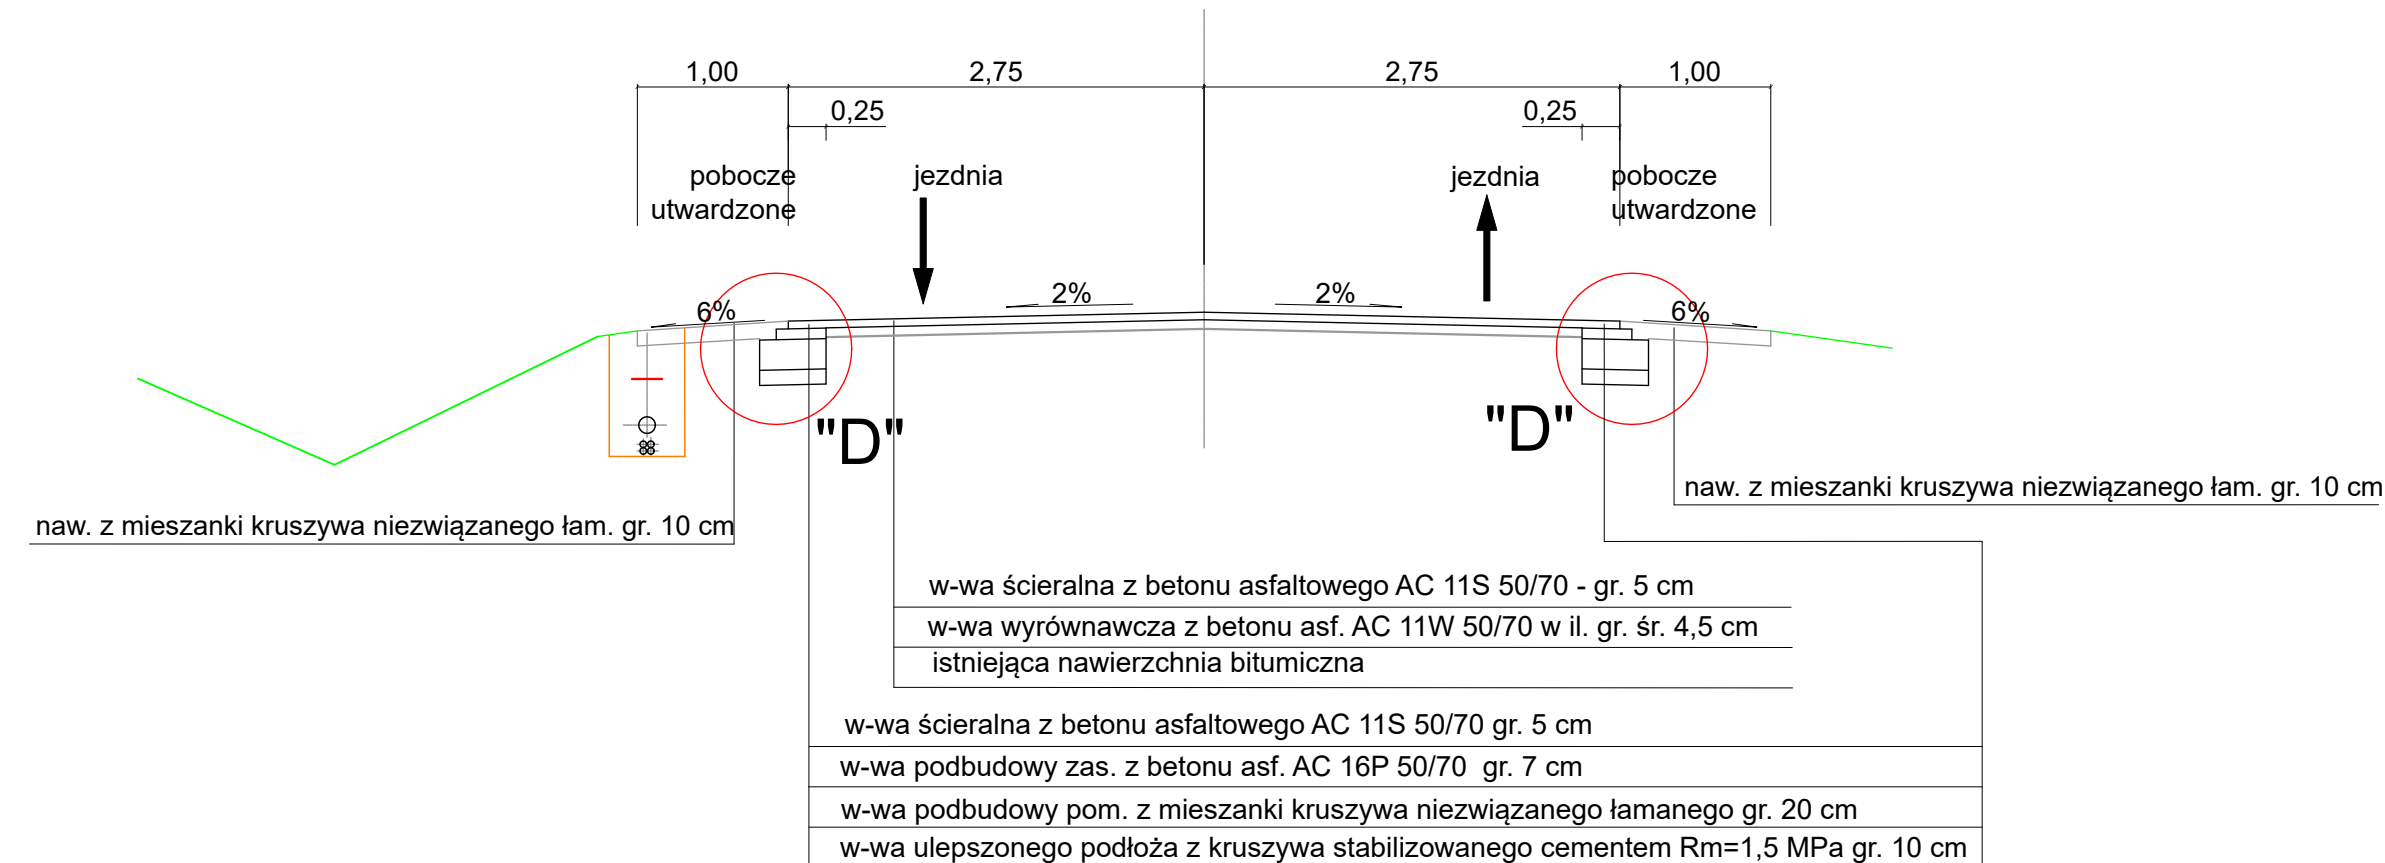

TYTUŁ RYSUNKU	PRZEKROJE NORMALNE			
TEMAT	Przebudowa drogi nr 5290P Radłów - Rąbczyn na odcinku długości około 400 m			
LOKALIZACJA	Jednostka ewid. gm. Raszków, obręb ewid. 301706_5.0017 Radłów dz. nr 447, Jednostka ewid. gm. Raszków, obręb ewid. 301706_5.0018 Rąbczyn dz. nr 234/1, 234/2, 234/4;			
INWESTOR	Powiatowy Zarząd Dróg w Ostrowie Wielkopolskim ul. Staszica 1 63-400 Ostrow Wielkopolski	BRANŻA	DROGOWA	DATA
PROJEKTANT	mgr inż. Paweł Urbański	NR UPRAWNIEN	UAN 7342-42/91	NR PRZYJAL. DO UŻY
		WKP/BD/5341/01	PODPIS	SKALA
				1:50
				NUMER RYS.
				5