




SZCZEGÓŁ "A"

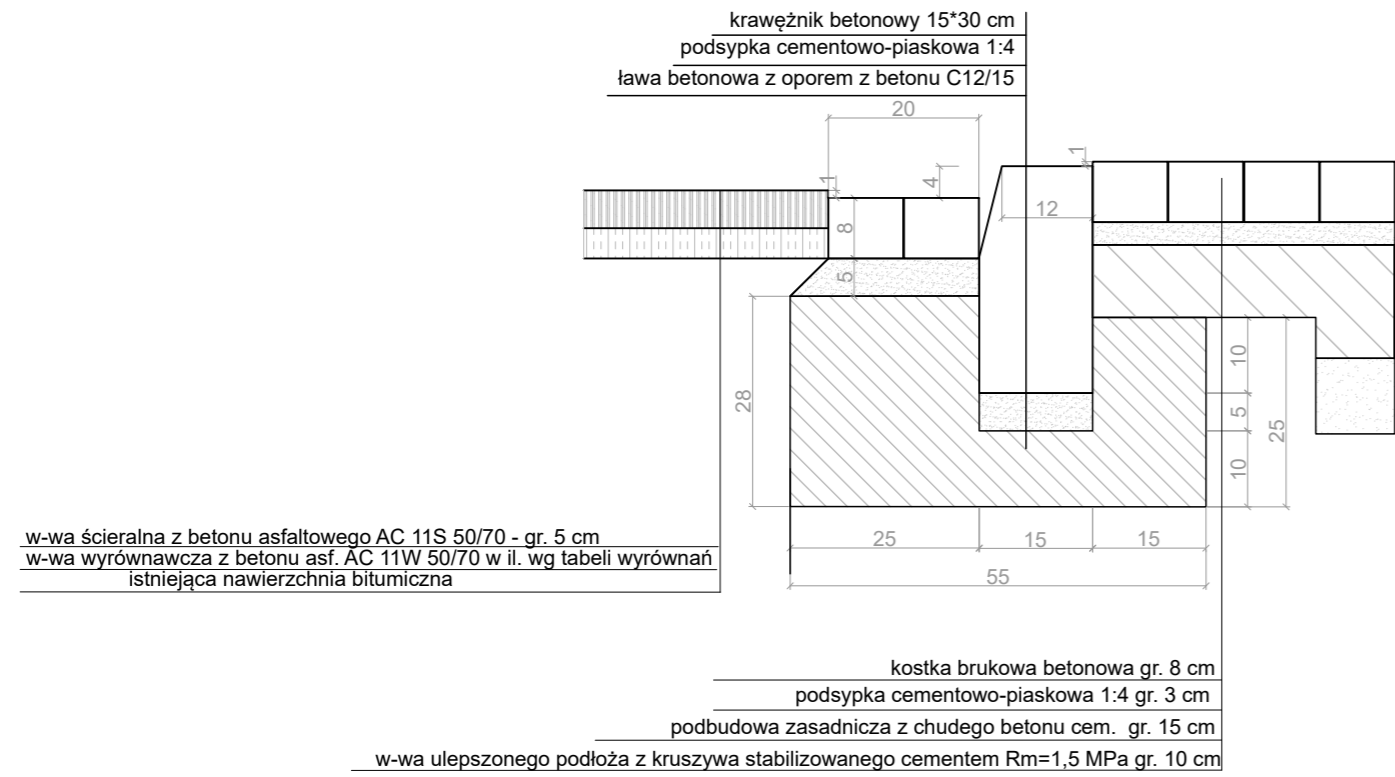


SZCZEGÓŁ "B"

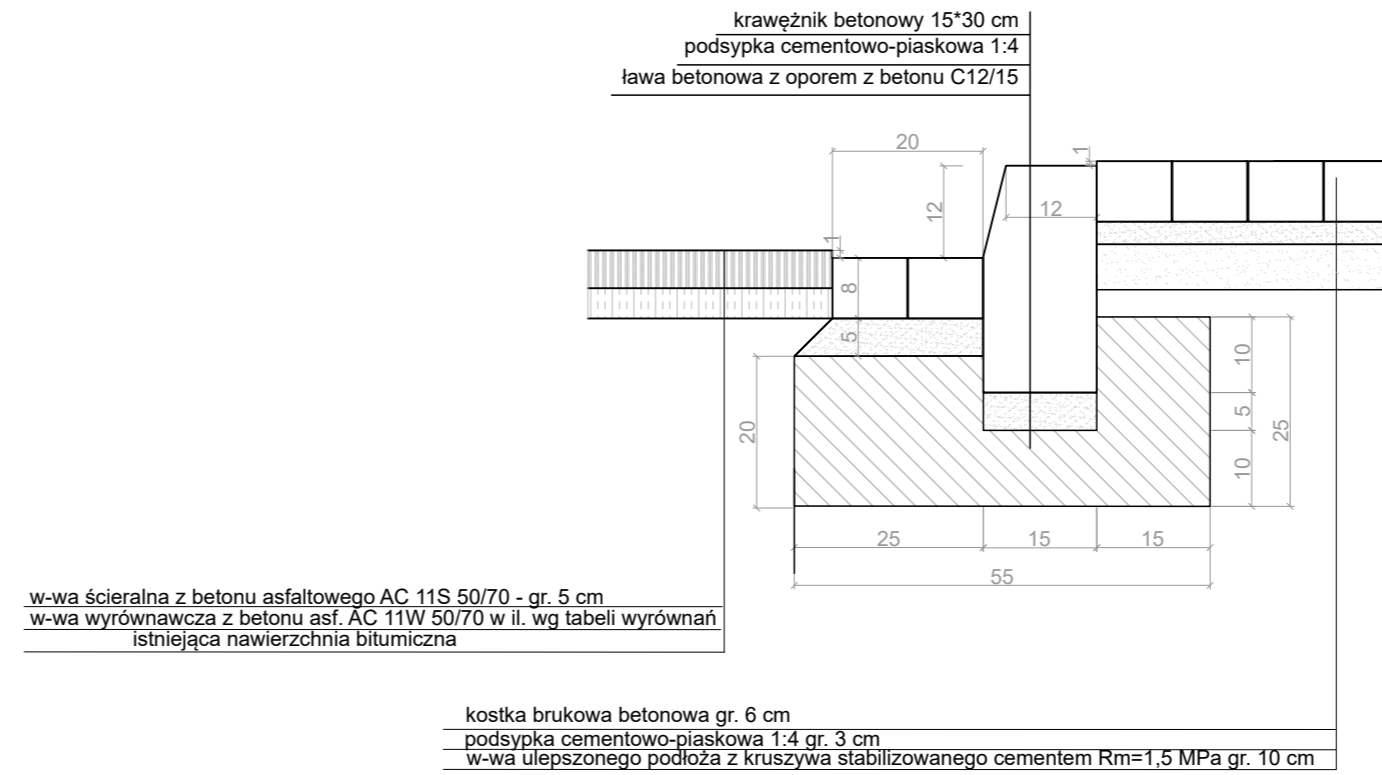


SZCZEGÓŁ "C"

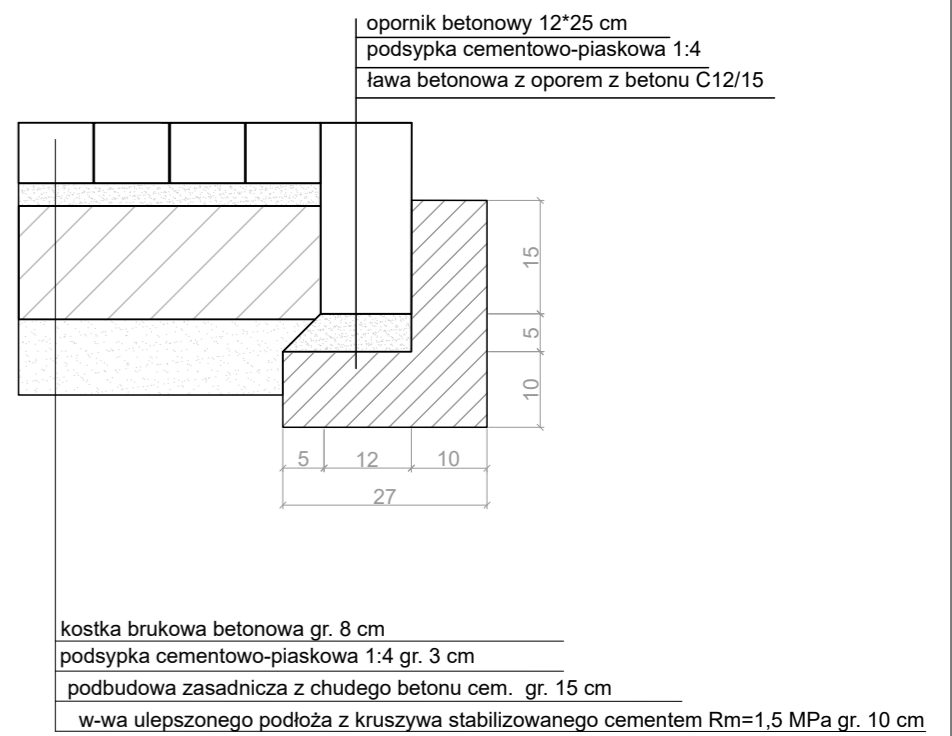


SZCZEGÓŁ "D"

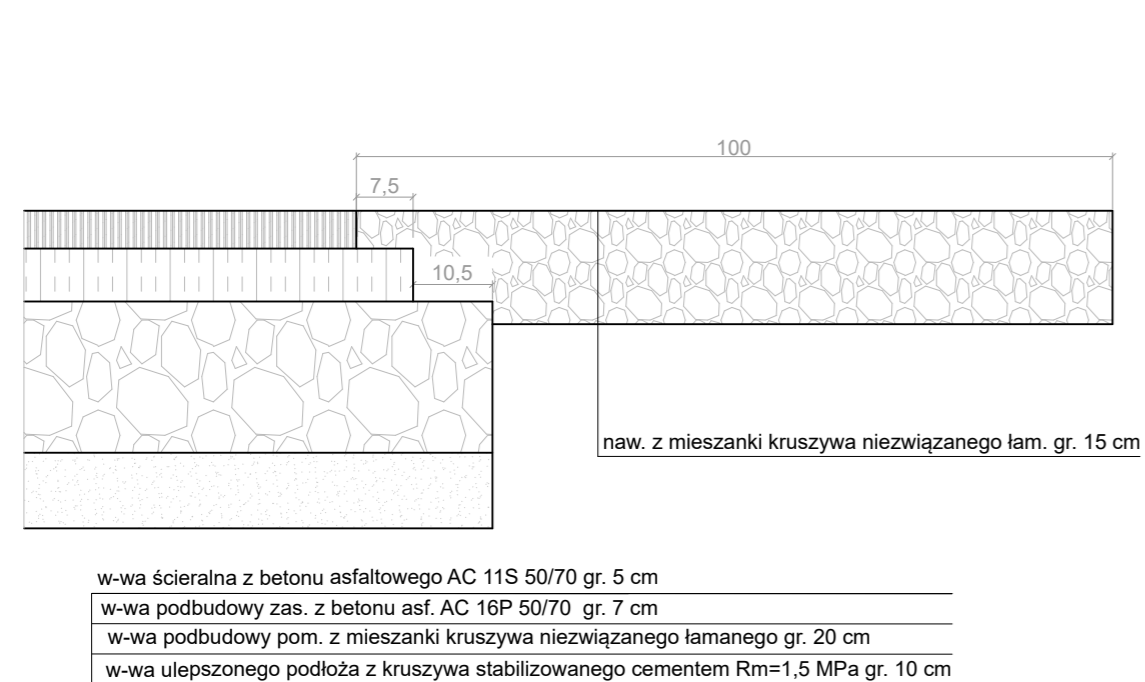

SZCZEGÓŁ "E"

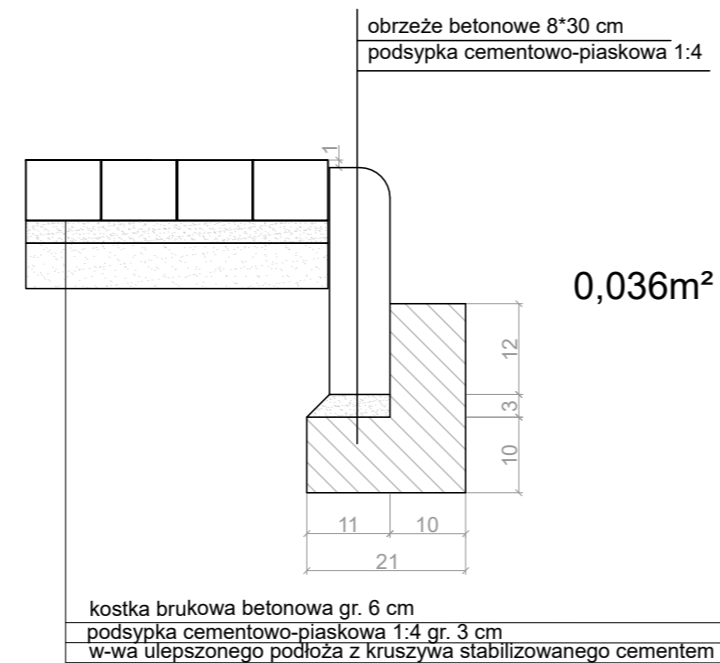

ZJAZD DO POSESJI

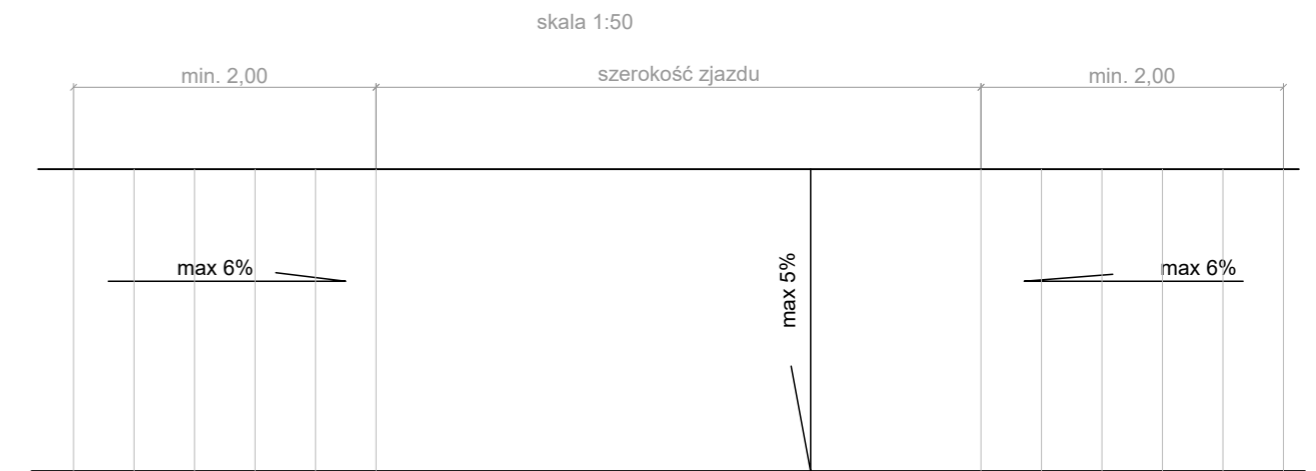

Mieszanki z kruszywa stabilizowanego cementem należy przygotować w wytwórni (mieszarce)

TYTUŁ RYSUNKU	SZCZEGÓŁY KONSTRUKCYJNE			
TEMAT	Przebudowa drogi nr 5290P Radłów - Rąbczyn na odcinku długości około 400 m			
LOKALIZACJA	Jednostka ewid. gm. Raszków., obręb ewid. 301706_5.0017 Radłów dz. nr 447; Jednostka ewid. gm. Raszków., obręb ewid. 301706_5.0018 Rąbczyn dz. nr 234/1; 234/2; 234/4;			
INWESTOR	Powiatowy Zarząd Dróg w Ostrowie Wielkopolskim ul. Staszica 1 63-400 Ostrów Wielkopolski	BRANŻA	DROGOWA	DATA czerwiec 2020 r.
PROJEKTANT	mgr inż. Paweł Urbański	NR UPRAWNIEN	UAN 7342-42/91	SKALA 1:10
		NR PRZYNAJ. DO IZBY	WKP/BD/5341/01	NUMER RYS. 6