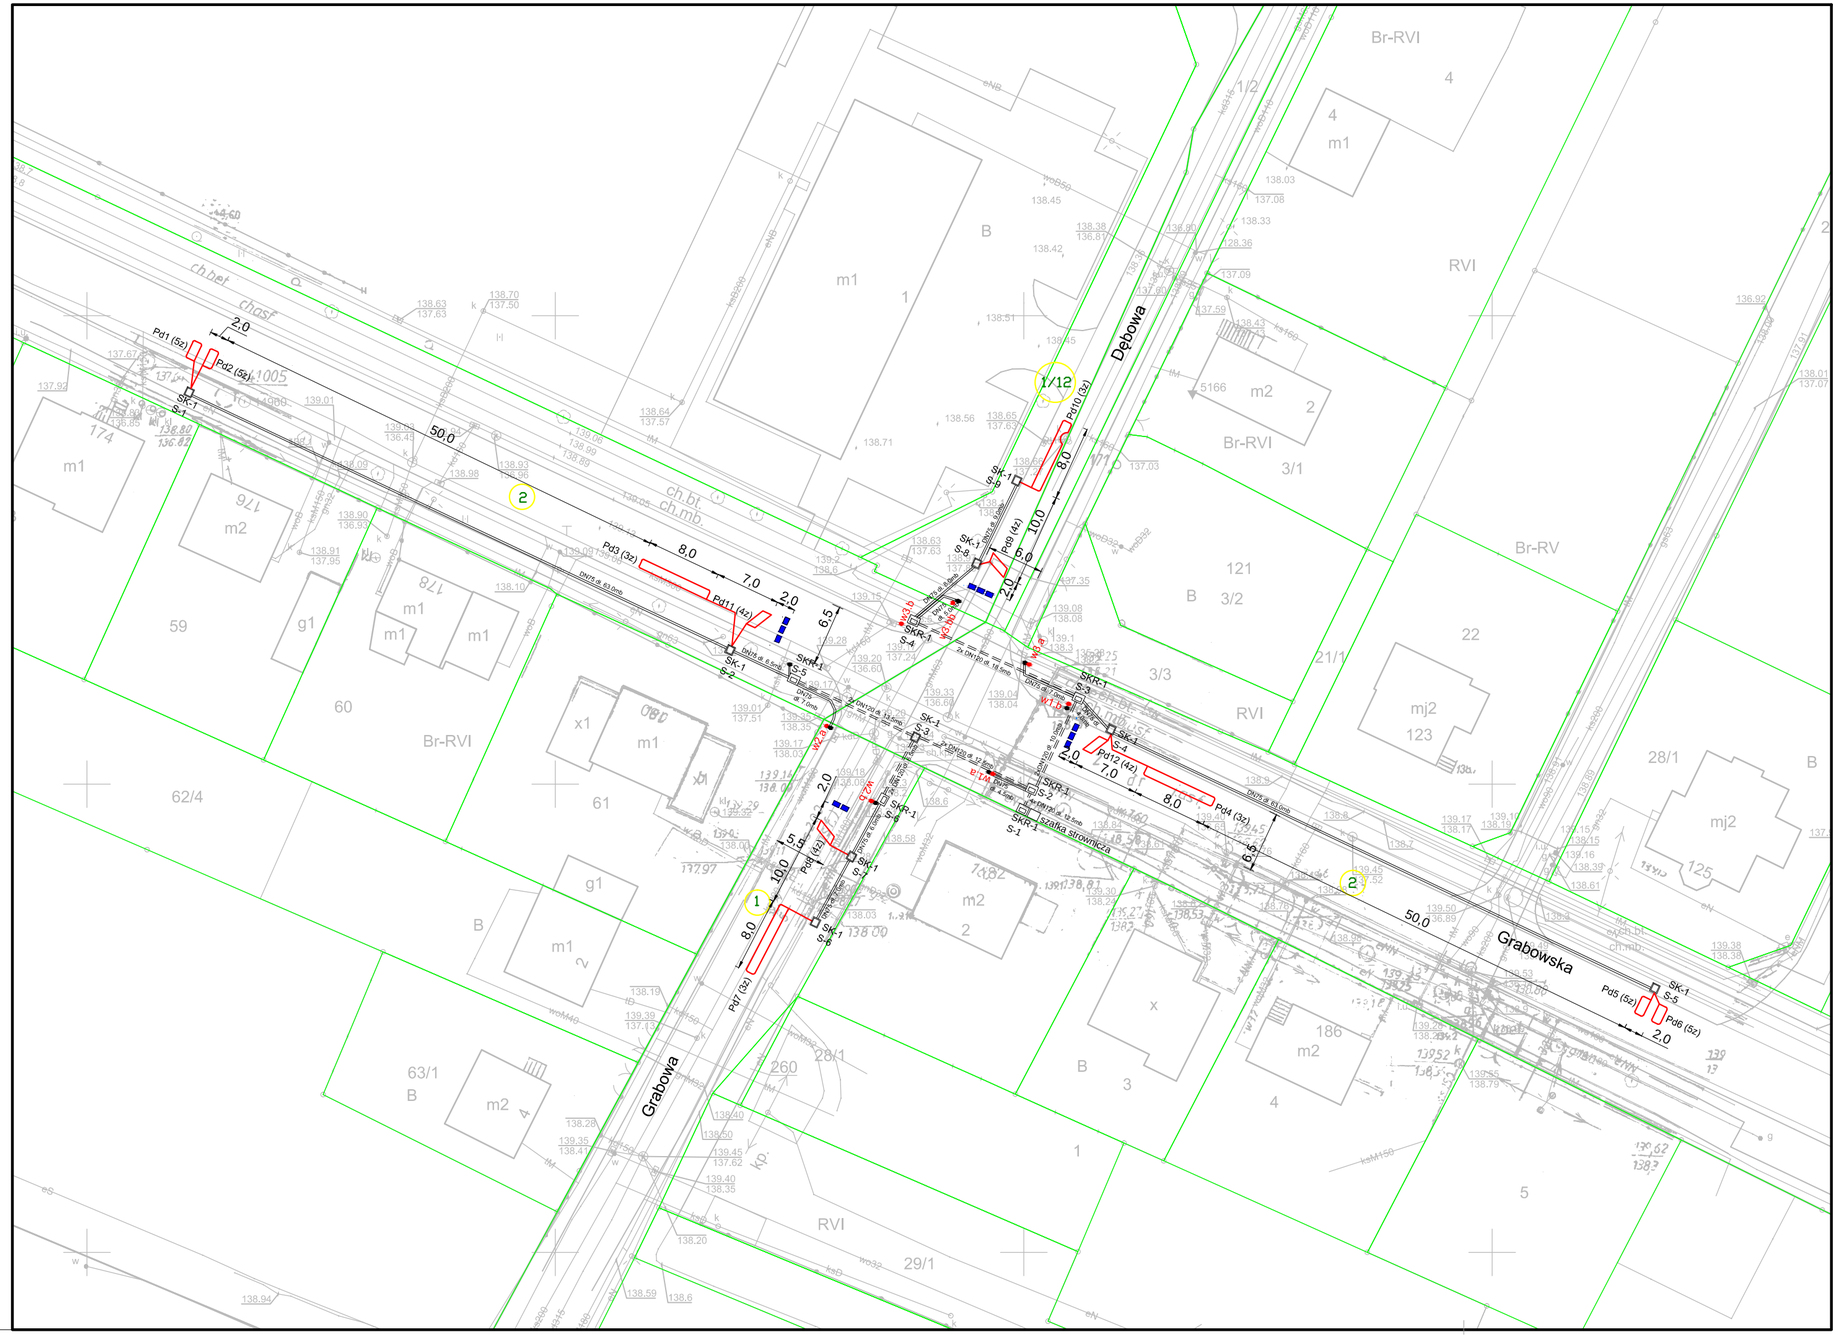


## Legenda:

- oś jezdni
- krawędź drogi
- granica ewidencyjna działek
- w 3.2 - projektowany przycisk wzbudzający sygnał
- projektowana kanalizacja kablowa DN75
- projektowana kanalizacja kablowa DN110
- projektowana studnia SKR-1
- projektowana studnia SK-1
- Pd12 (3z) - pętla indukcyjna

| | | |
|---|---|---|
| Inwestor | Powiatowy Zarząd Dróg<br>ul. Staszica 1<br>63-400 Ostrów Wielkopolski | |
| 2001 | Pracownia Projektowa Infrastruktury Drogowej Marcin Kasałka<br>ul. Staroprzygodzka 25,<br>63-400 Ostrów Wielkopolski<br>tel. 607 335 657, 505 281 941 | |
| Numer projektu - 609 | AutoCAD Civil 3D - 343-45382590, 390-65304897, 388-46619288 | |
| Projekt sygnalizacji świetlnej | Poprawa bezpieczeństwa na przejściach dla pieszych w ciągu drogi powiatowej nr 5311P<br>ul. Grabowska w Ostrowie Wielkopolskim | sierpień 2020r.<br>5.0 |
| | Kablowa sieć sygnalizacji świetlnej | SKALA 1:500 |
| | PROJEKTANT: mgr inż. Marcin Kasałka WKP/0305/POOD/11 | |
| | OPRACOWAŁ: mgr inż. Tomasz Dryjański | |