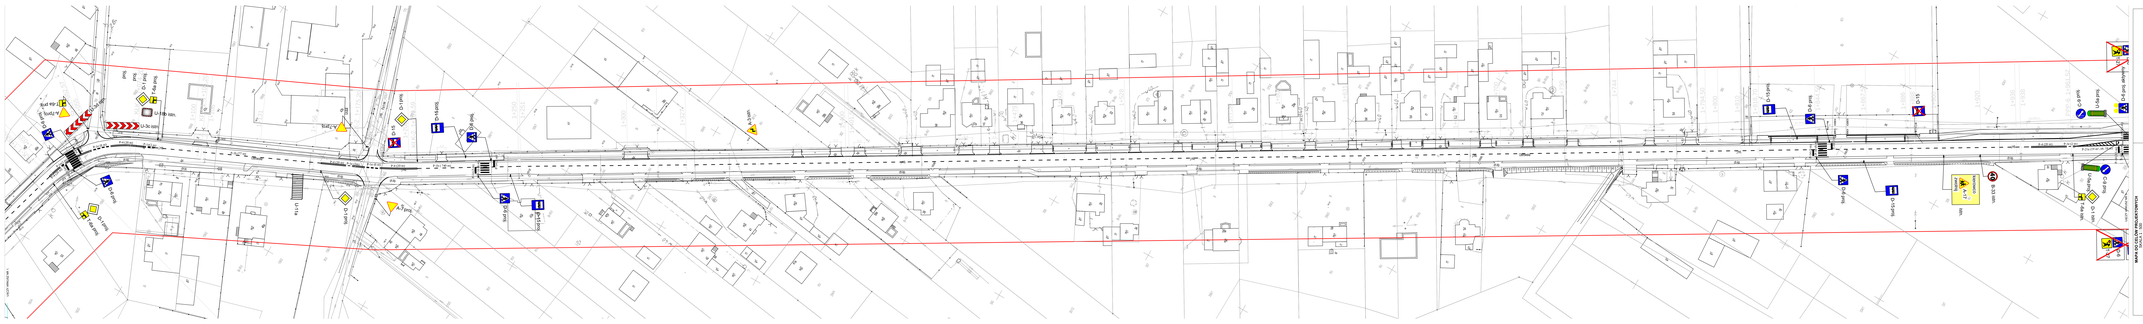
D-6 proj. aktywny
D-6 proj.
D-1 istn.
D-15
znak pionowy aktywny projektowany
znak pionowy projektowany
znak pionowy istniejący
znak pionowy do likwidacji
znak poziomy projektowany- linia ciągła
znak poziomy proj.- linia przerywana
PLANSZA PODGLĄD
SCHEMAT ORIENTACYJNY
Skala: 1:1000
MAPA OGÓLNA PRZEBIEGU PROJEKTOWANEGO
Skala 1:1000
Arkusz 1 z 1
Arkusz obrębowy
Arkusz obrębowy
Arkusz obrębowy