


MAPA DO CELÓW PROJEKTOWYCH
SKALA 1 : 500

ARKUSZ 3 (4)

GGO.6640.938.2019	KS. ROB. 48/2019
Miejscowość:	Biskupice Ołoboczne
Jednostka ewidencyjna:	301702_5, Nowe Skalmierzyce-obszar wiejski
Obręb:	0002-Biskupice Ołoboczne
Układ współrzędnych prostokątnych płaskich:	2000 Strefa: 6 Południk: 18
Układ wysokości:	Kronstadt 86
Oznaczenie granic obszaru opracowania:	
Format:	297x925
Biskupice Ołoboczne, 10.04.2019 r.	

Ze względu na charakter projektowanej inwestycji i jej wpływ na sposób zagospodarowania gruntów mapę wykonano bez ustalania obciążeń służebnościami gruntowymi ujawnionymi w księgach wieczystych.

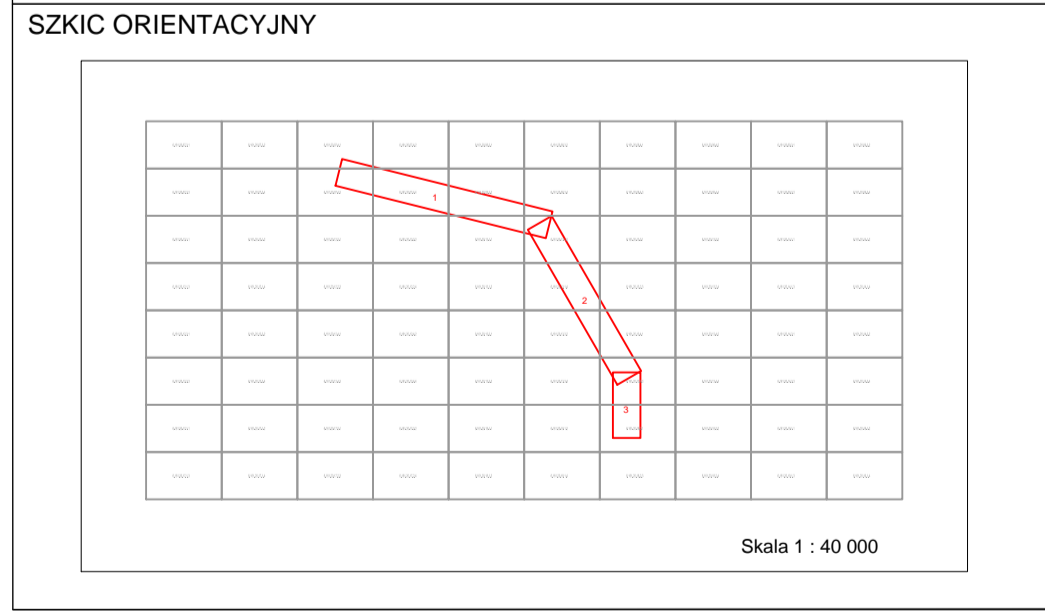

KLAUZULA PODGİK

LEGENDA:

- D-6 proj. aktywny znak pionowy aktywny projektowany
- D-6 proj. znak pionowy projektowany
- D-1 istn. znak pionowy istniejący
- D-15 znak pionowy do likwidacji
- znak poziomy projektowany- linia ciągła
- znak poziomy proj.- linia przerywana

TYTUŁ BRZWIĄDKU		PROJEKT STAJEK ORGANIZACJI RUCHU	
TEMA		Przebudowa drogi nr 5309P w m. Biskupice Ołoboczne na odcinku 2400 m	
LOKALIZACJA	woj. wielkopolskie, pow. ostrowski, gm. Nowe Skalmierzyce, m. Osąg, Biskupice Ołoboczne	DATA	CZERWIEC 2019
INWESTOR	Państwowy Zarząd Dróg w Ostrowie Wielkopolskiej - powiat	SKALA	1:500
PROJEKTANT	mgr inż. Paweł Urbanski	NR DOKUMENTU	WKP/BD/5341/01
		NR RYS	2.3