


PROFIL: **Strzegowa - Gostyczyzna**  
Poziom Porównawczy: 118.00 m n.p.m.

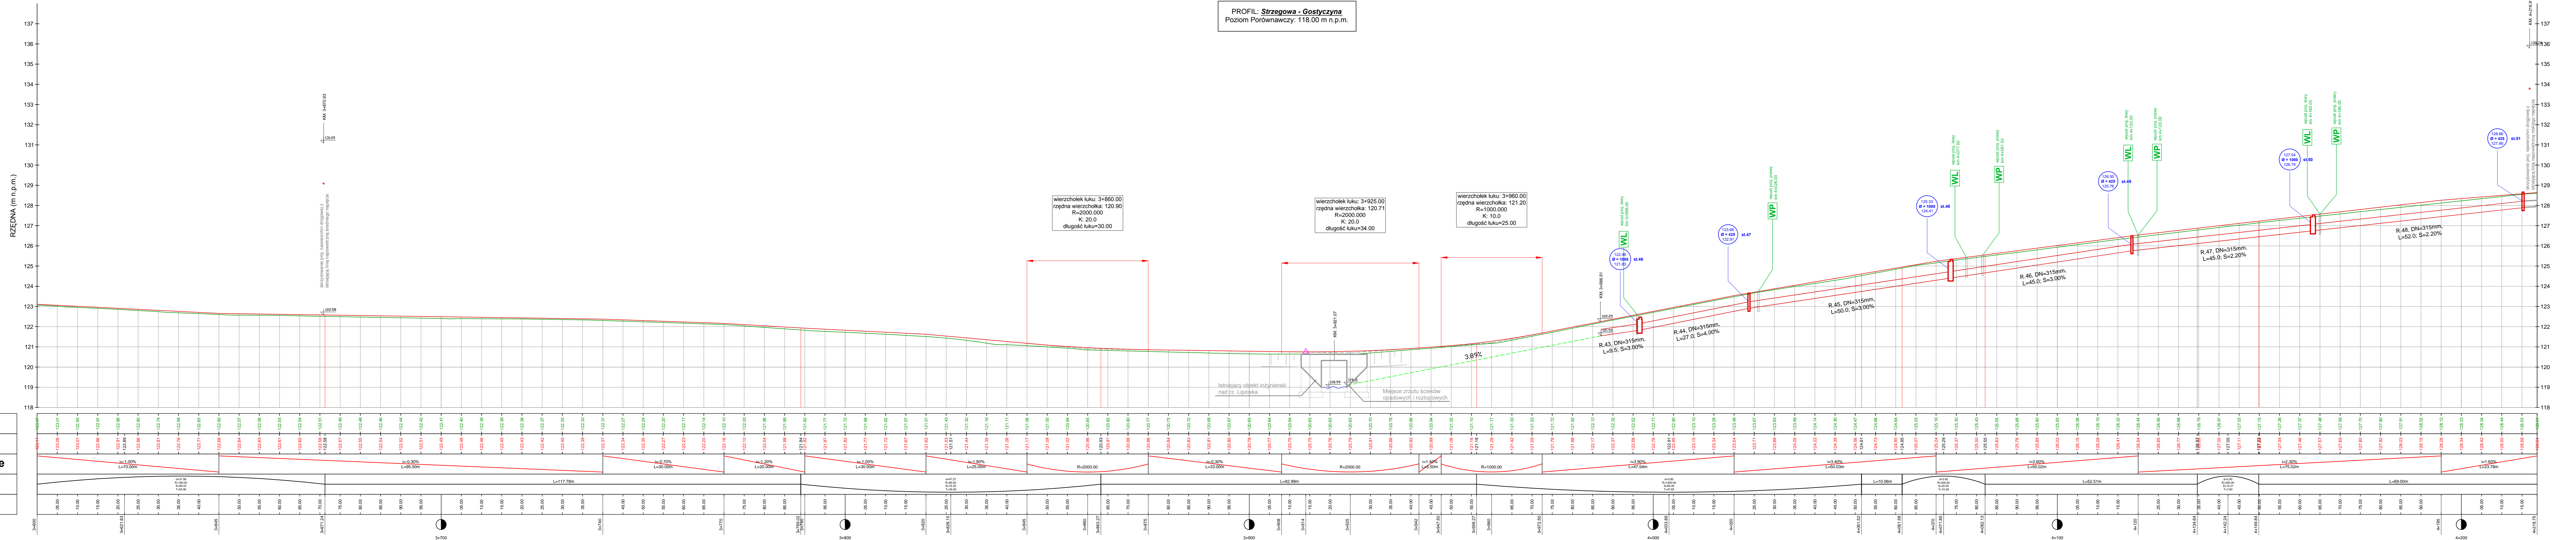

<b>Rzędne terenu</b>
<b>Projektowana niweleta</b>
<b>Pochylenia i łuki pionowe</b>
<b>Proste i łuki poziome</b>
<b>Kilometraż</b>

- Legenda:**
- projektowana niweleta drogi
  - teren istniejący
  - niweleta dna przydrożnego rowu (będącym wyposażeniem tech. drogi) zlokalizowanego po stronie lewej
  - opis proj. studni kanalizacyjnych
  - opis proj. kanału deszczowego
  - proj. rura i studnia odcinka rowu krytego zlokalizowanego po stronie prawej
  - proj. rura i studnia odcinka rowu krytego zlokalizowanego po stronie lewej
  - opis proj. wpustu deszczowego kilometraż przy etykietce odnosi się do linii trasowania drogi
  - proj. wpust deszczowy z osadnikiem 50cm i przykanalikiem Ø 160
  - oznaczenie skrzyżowania

Powiatowy Zarząd Dróg  
ul. Staszica 1  
63-400 Ostrów Wielkopolski

PPID Kasaika  
ul. Staroprzygodzka 25,  
63-400 Ostrów Wielkopolski

AutoCAD Civil 3D - 343-45382590, 390-65304697, 388-46619288

Przebudowa drogi powiatowej 5305P  
Strzegowa - Gostyczyzna  
na odc. dł. ok 4230 m

kwiecień 2017r.

**3.7**

PROFIL PODŁUŻNY SKALA 1:200

PROJEKTANT mgr inż. Marcin Kasaika  
WKP/0305/POOD/11

OPRACOWAŁ inż. Rafał Bober

mgr inż. Tomasz Dyrjański