



SZCZEGÓŁ A

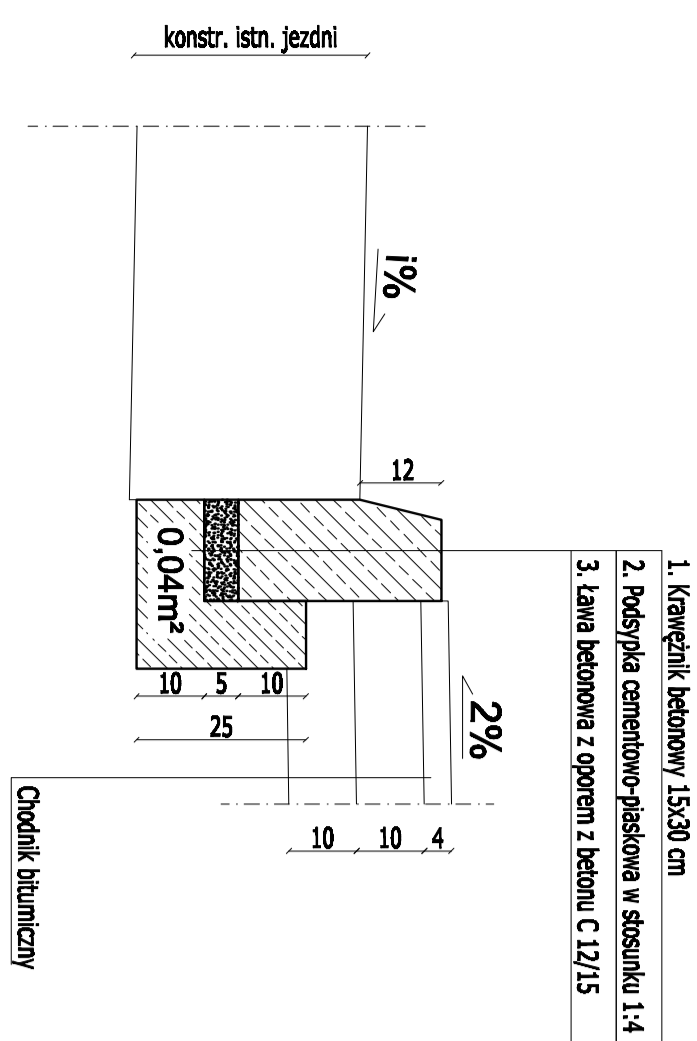


- 1. Krawężnik betonowy 15x30 cm
- 2. Podstypka cementowo-piaskowa w stosunku 1:4
- 3. Ława betonowa z oporem z betonu C 12/15

SZCZEGÓŁ B

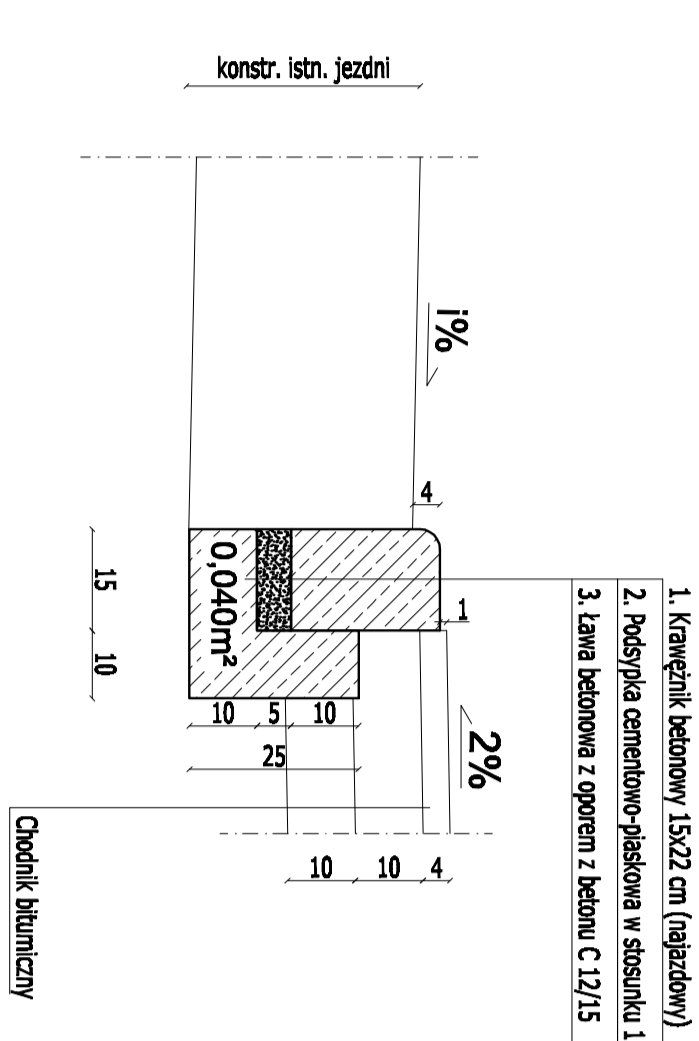


- 1. Krawężnik betonowy 15x22 cm (na jezdni)
- 2. Podstypka cementowo-piaskowa w stosunku 1:4
- 3. Ława betonowa z oporem z betonu C 12/15

SZCZEGÓŁ C

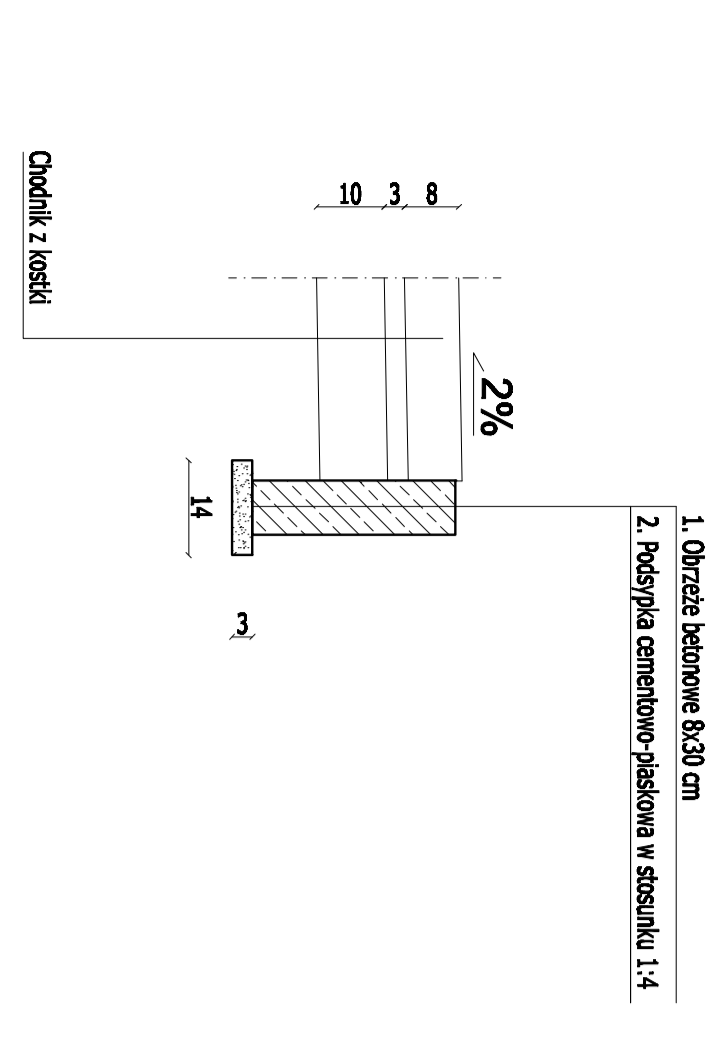


- 1. Obrzeże betonowe 8x30 cm
- 2. Podstypka cementowo-piaskowa w stosunku 1:4

SZCZEGÓŁ D

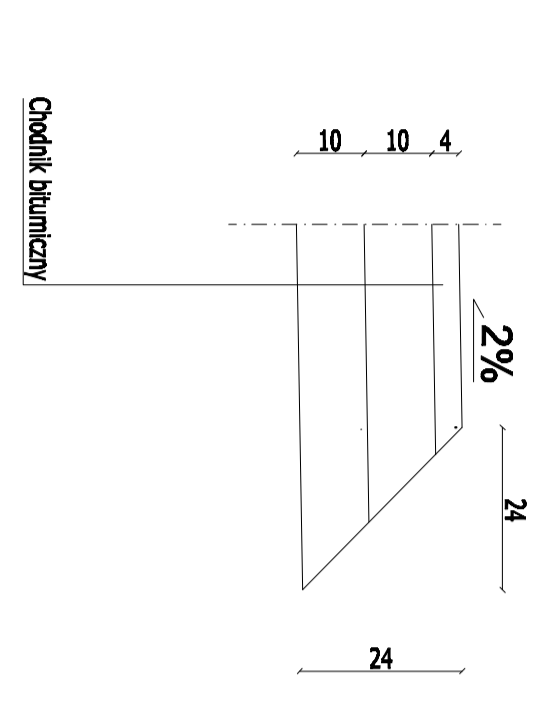

SZCZEGÓŁ KONSTRUKCYJNY
- stopniowanie skarpy w celu poszerzenia nasypu

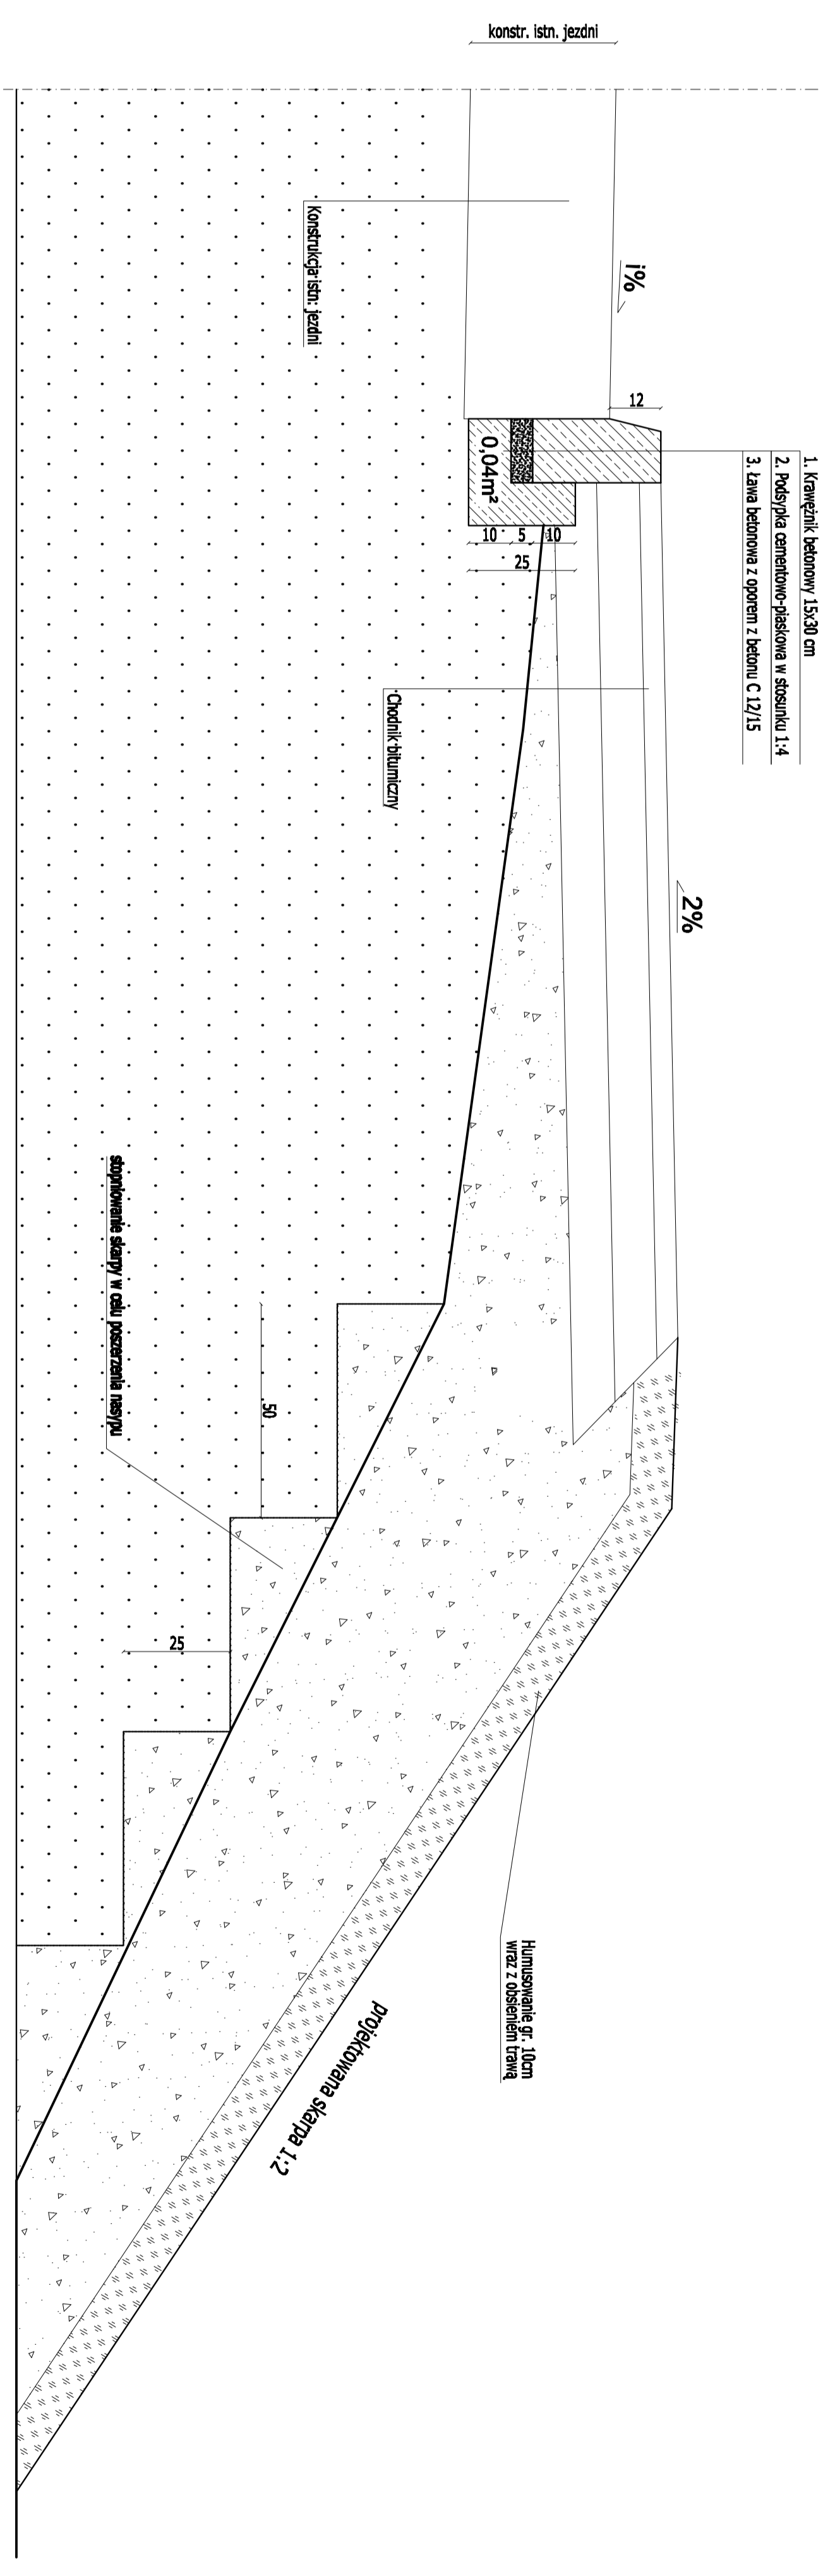

- 1. Krawężnik betonowy 15x30 cm
- 2. Podstypka cementowo-piaskowa w stosunku 1:4
- 3. Ława betonowa z oporem z betonu C 12/15

Projekt budowlany (wykonawczy)		Numer projektu: 510	
		Wykonawca: Wydział Inżynierii i Budownictwa ul. Słowackiego 11 63-400 Ostrow Wielkopolski tel. 697 335 657, 335 231 941 fax 697 335 657, 335 469 0295	
Inwestor: Powiatowy Zarząd Drog ul. Słazca 1 63-400 Ostrow Wielkopolski Pracownia Projektowa Inżynierii Drogowej i Mostowej ul. Słowackiego 11 63-400 Ostrow Wielkopolski tel. 697 335 657, 335 231 941		Data: 2016r. Skala: 1:10	
Projektant: mgr inż. Marcin Kaszka WKP/0305/PO/D/11		Tytuł: SZCZEGÓŁY KONSTRUKCYJNE	
Sprawdzający: mgr inż. Krzysztof Nawrocki WKP/0154/PO/D/19		Data: 2016r.	