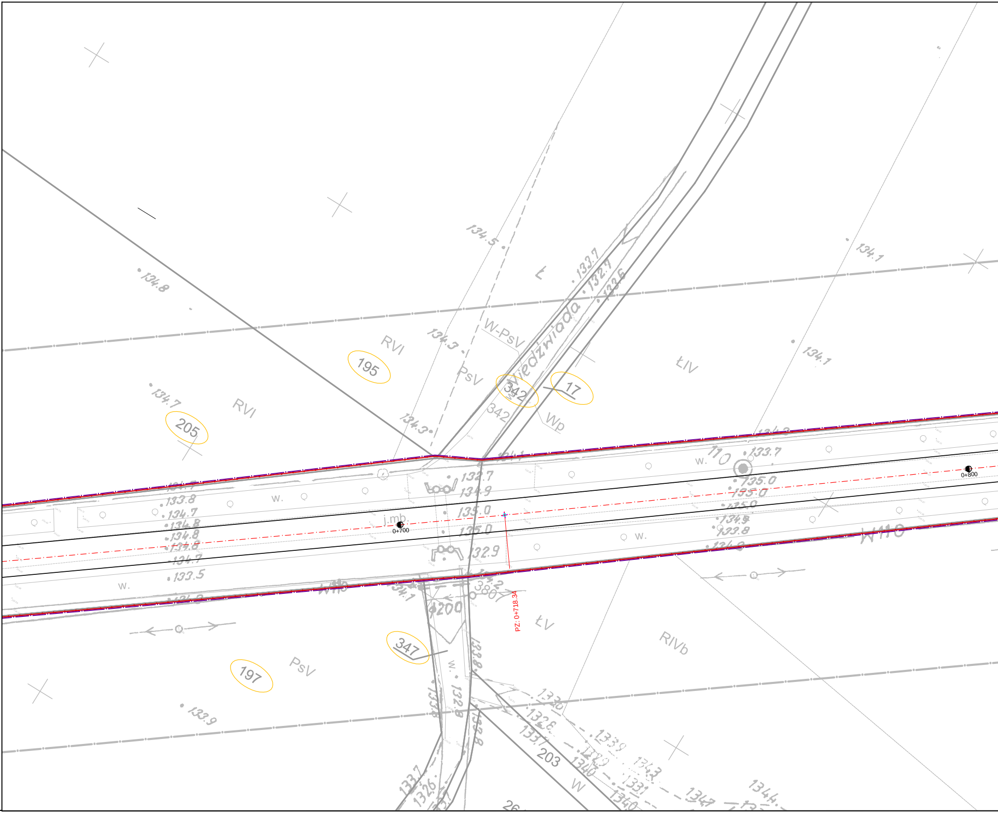

134.8
134.7
134.5
134.3
134.3
134.1
134.1
133.7
132.4
133.6
RVI
RVI
195
205
Ł
W-PsV
PsV
Wp
342
342
17
ŁIV
Niedźwiada
w.
w.
w.
w.
110
133.7
132.7
134.9
135.0
135.0
132.9
133.8
134.7
134.8
134.8
134.7
133.5
j.mb.
0+700
0+800
PZ: 0+718.34
135.0
135.0
135.0
134.9
133.8
W110
W110
380
ŁV
RIVb
347
197
PsV
133.9
203
W

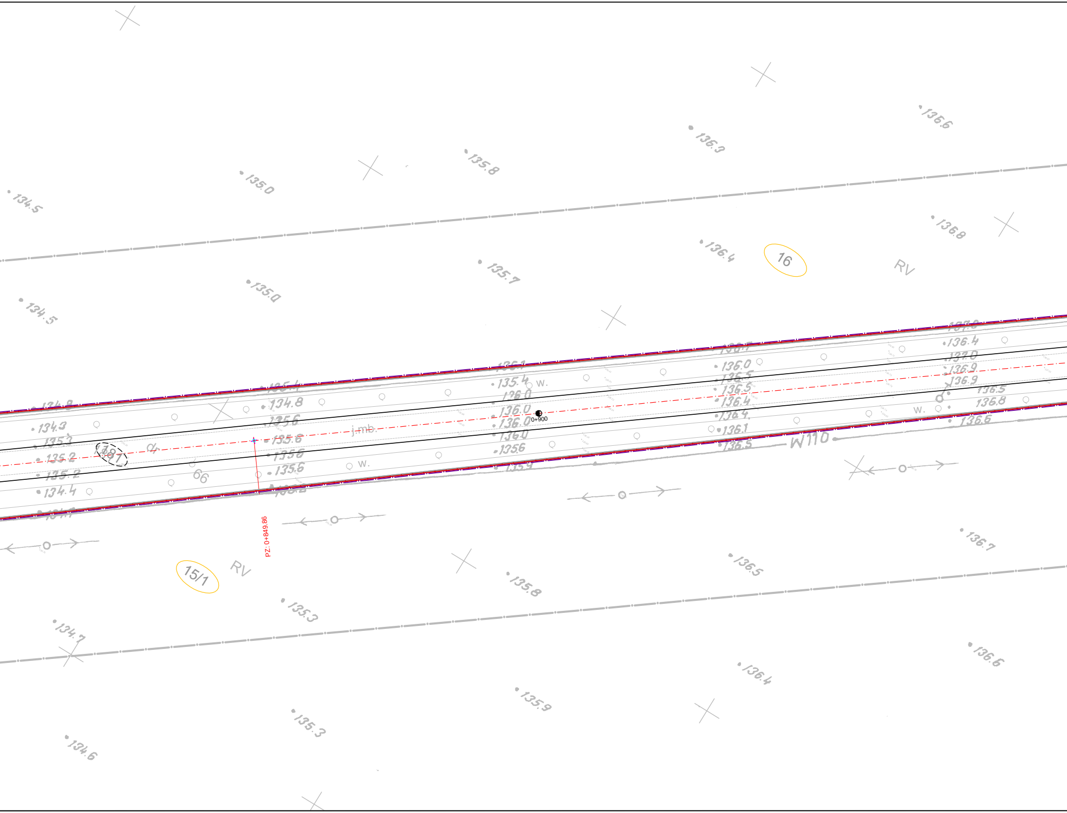
134.5
135.0
135.8
136.3
136.6
134.5
135.0
135.7
136.4
16
136.8
RV
134.8
134.3
135.3
135.2
135.2
134.4
1487
dr
66
134.8
135.6
135.6
135.6
135.6
j.mb.
w.
135.4
136.0
136.0
136.0
136.0
135.6
135.9
0+900
136.0
136.5
136.5
136.4
136.4
136.1
136.5
W110
136.4
137.0
136.9
136.9
136.5
136.8
136.6
w.
PZ: 0+849.86
15/1
RV
136.7
136.5
135.8
135.3
134.7
136.6
136.4
135.9
135.3
134.6

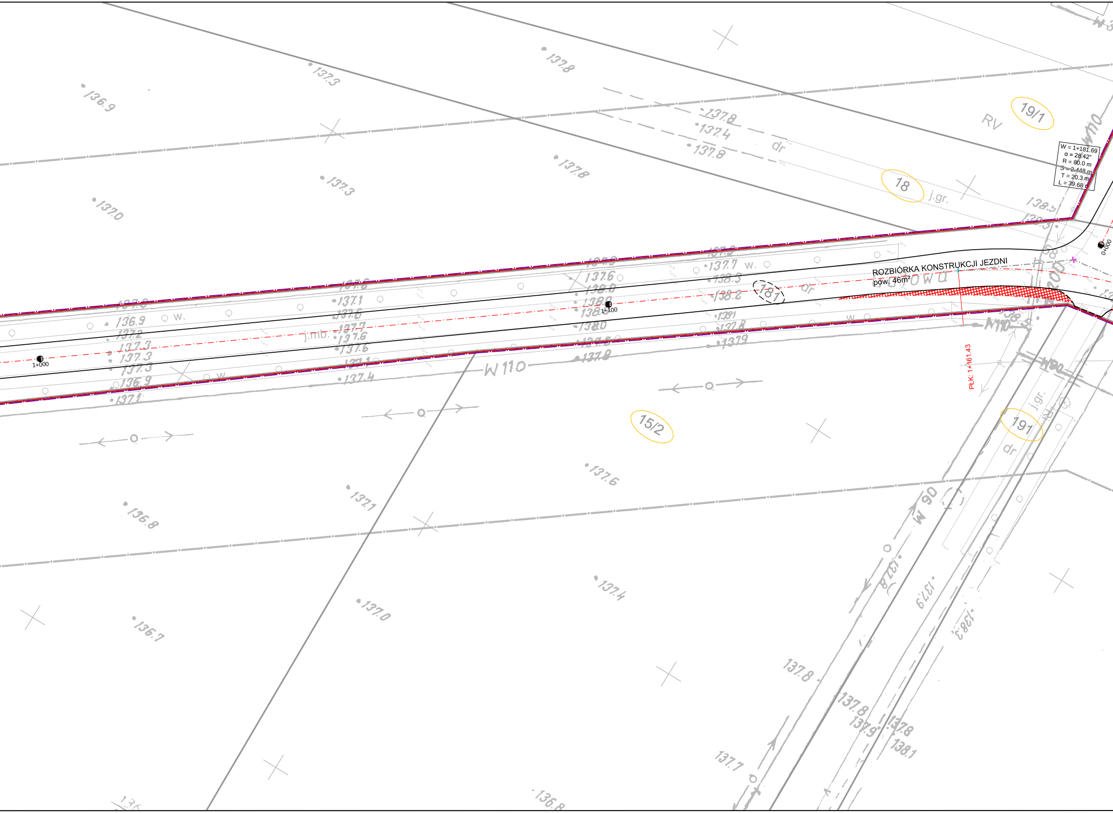
W = 1+181.69
α = 28.42°
R = 80.0 m
S = 2.448 m
T = 20.3 m
L = 39.68 m
ROZBIÓRKA KONSTRUKCJI JEZDNI
pow. 46m²
PŁK: 1+161.43
1+000
1+100
0+000
19/1
18
15/2
191
181
RV
j.gr.
j.mb.
dr
w.
W 110
W 90
137.8
137.3
136.9
137.0
137.6
137.1
136.8
137.4
136.7
137.7
137.9
138.1

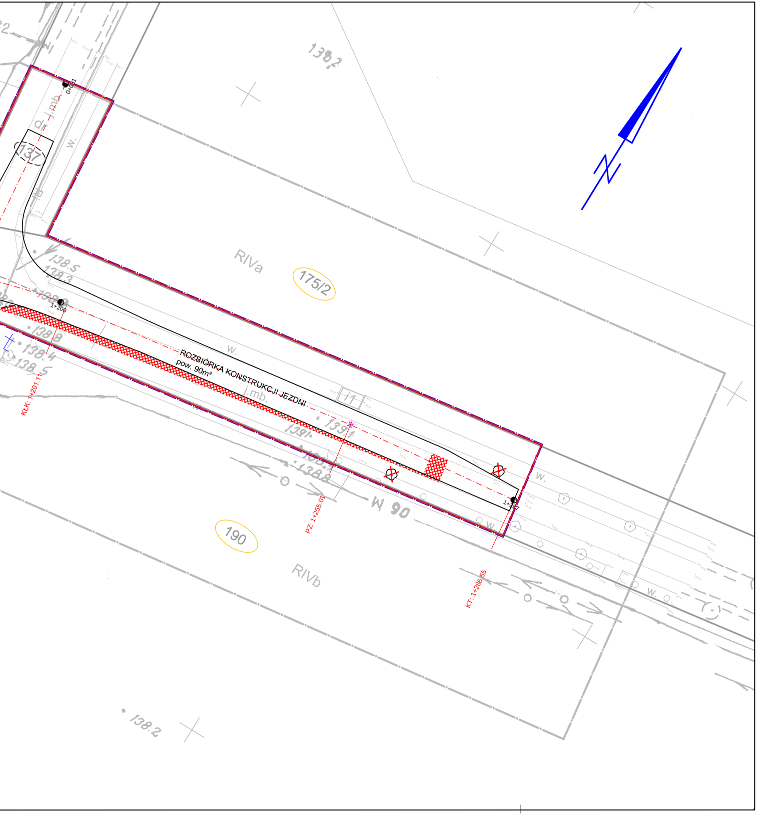
ROZBIÓRKA KONSTRUKCJI JEZDNI
pow. 90m²
RIVa
175/2
190
RIVb
137
d. j.mb.
w.
j.mb.
i1
0+031
1+200
1+287
KŁK: 1+201,11
PZ: 1+255,01
KT: 1+286,55
W 90
138,2
138.5
138.3
138.8
138.4
138.5
139.1
1391
1388
138.2

POWIATOWY ZARZĄD DRÓG W OSTROWIE WIELKOPOLSKIM

2001

Pracownia Projektowa Infrastruktury
Drogowej Marcin Kasałka
ul. Staroprzygodzka 25,
63-400 Ostrów Wielkopolski
tel. 607 335 657, 505 281 941

Numer projektu - 556

AutoCAD Civil 3D - 343-45382590, 390-65304897, 388-46619288

Projekt budowlany (wykonawczy)

Przebudowa drogi nr 5297
Górzno-Gutów na odc. dł. ok. 1200m

luty 2019r.

7.2

PLAN ROZBIÓREK

SKALA 1: 500

PROJEKTANT	mgr inż. Marcin Kasałka WKP/0305/POOD/11
OPRACOWAŁ	mgr inż. Tomasz Dryjański