


PROJEKTANT		mgr inż. Zenobiusz Lewandowski	
WYKONAL		mgr inż. Piotr Sasin	
PROFIL PODŁUŻNY KANAŁU			
Przebudowa drogi nr 5304P w m. Mączniki - chodnik z odwodnieniem na odc. dl. ok. 900 m			
SKALA:		1:100/1000	
Rys. nr		5.	

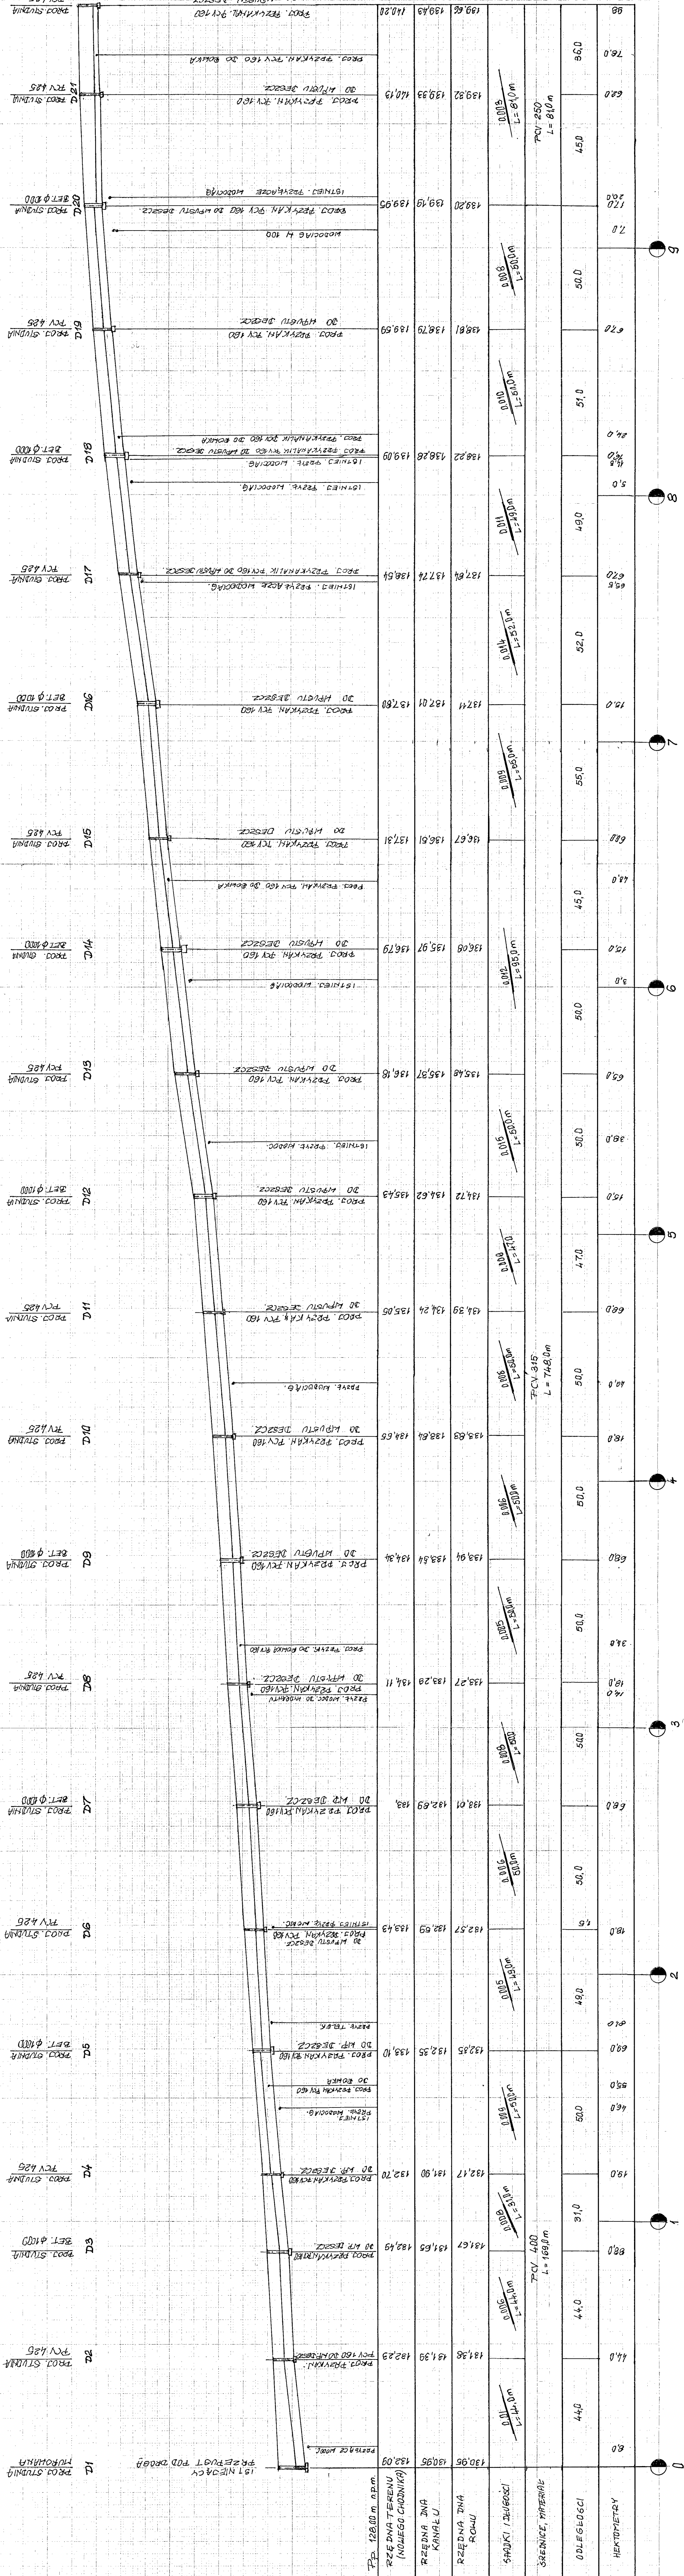

mgr inż. Piotr Sasin
 mgr inż. Zenobiusz Lewandowski
 1:100/1000
 SKALA:
 Rys. nr 5.