


Rzędne terenu
Projektowana niweleta
Pochylenia i łuki pionowe
Proste i łuki poziome
Kilometraż

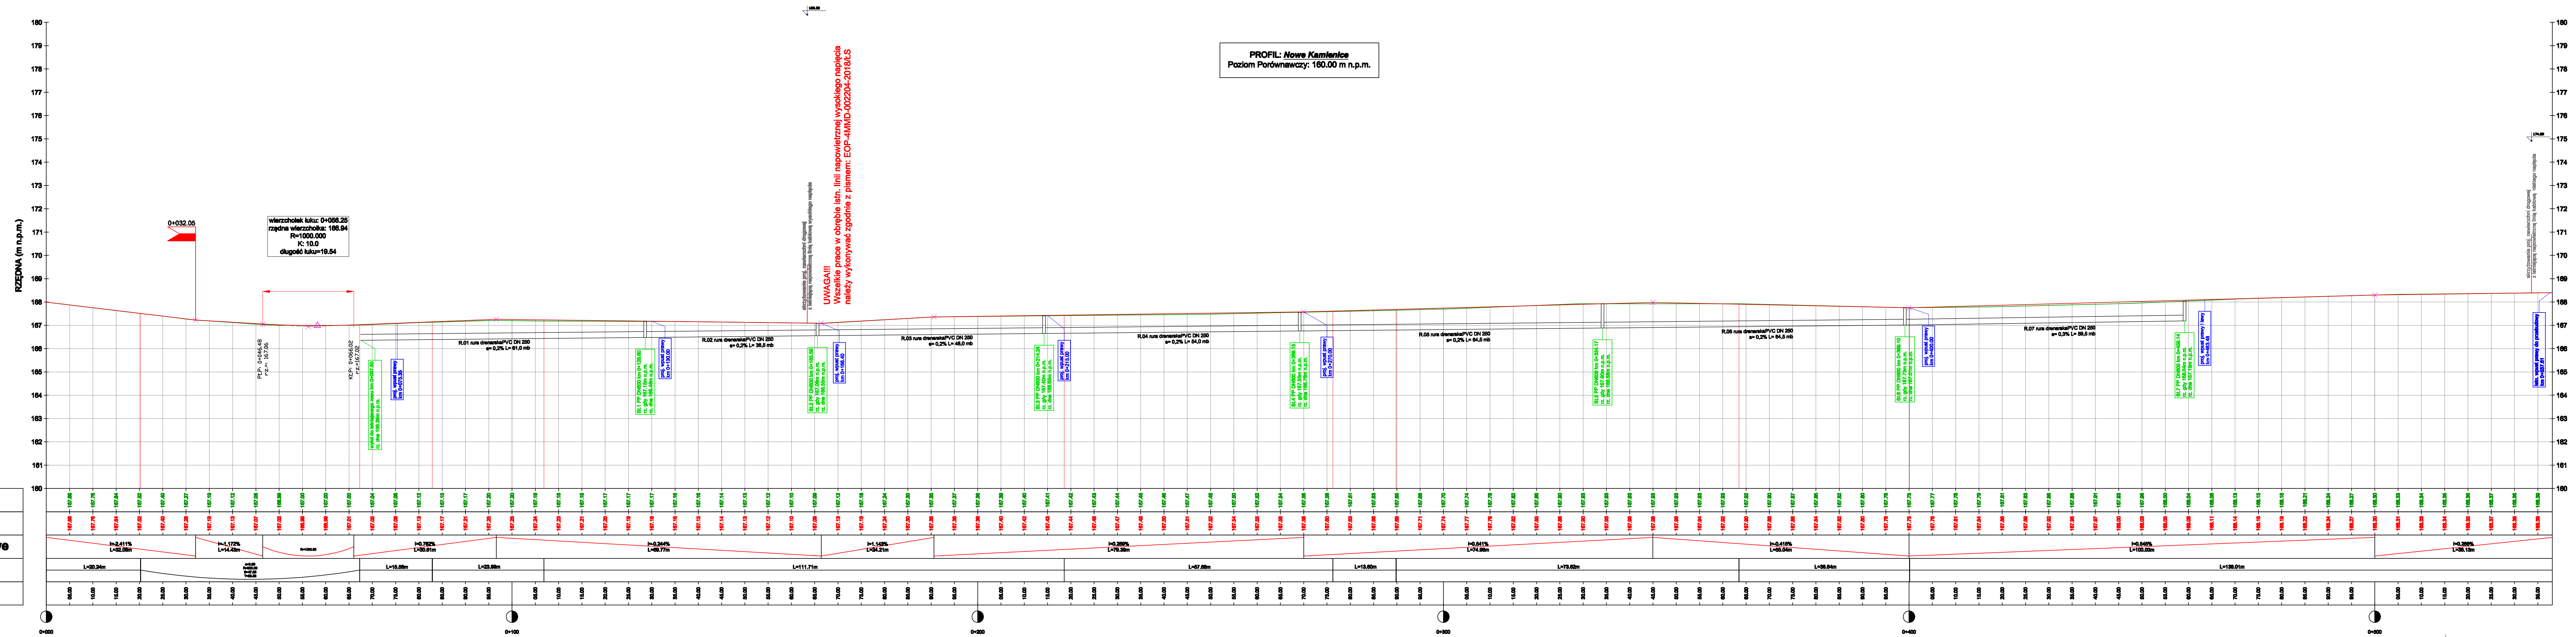

Legenda:

- projektowana niweleta drogi
- teren istniejący
- o=0.00
- oznaczenie skrzyżowania

4 Skrzypa 1, 63-400 Ostrów Wielkopolski
 63-400 Ostrów Wielkopolski
 ul. Staroprzyszodźka 25,
 63-400 Ostrów Wielkopolski
 tel. 607 335 657, 505 281 941

POWIATOWY ZARZĄD DRÓG
 W OSTRÓWIE WIELKOPOLSKIM

Pracownia Projektowa Infrastruktury
 Drogowej Marcin Kasalka
 ul. Staroprzyszodźka 25,
 63-400 Ostrów Wielkopolski
 tel. 607 335 657, 505 281 941

Numer projektu - 555 AutoCAD Civil 3D - 343-43382550, 390-6304987, 388-48619288

2021

Rozbudowa drogi nr 5320P
 w m. Nowe Kamienice
 na odc. dl. ok. 500m

październik 2018r.

3.0

SKALA 1: 500

PROJEKTANT mgr inż. Marcin Kasalka
 WKP/0305/POOD/11

OPRACOWAŁ inż. Rafał Bober

Projekt budowlany (wykonawczy)