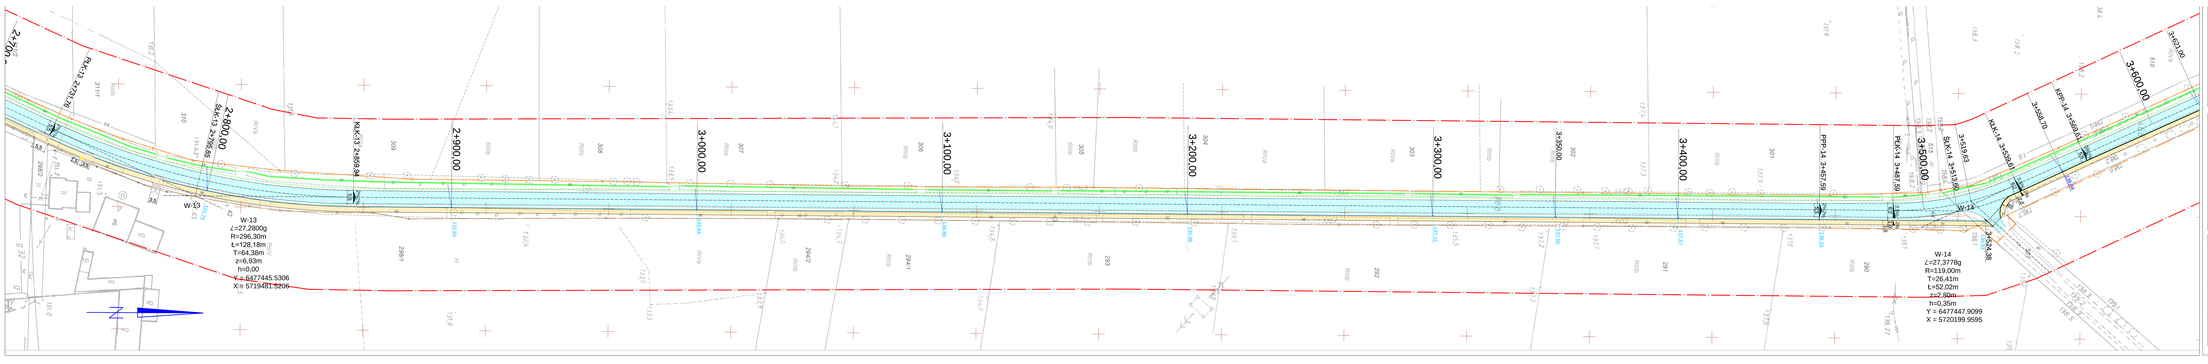

MAPA DO CELÓW PROJEKTOWYCH

SKALA 1:500

Województwo: wielkopolskie
Powiat: ostrowski
Jednostka ewidencyjna: 307012_5. Odolanów - obszar wiejski
Obręb ewidencyjny: 307012_5.0003. Glinica
Numer arkusza mapy: 307012_5.0003. Mapa zasadnicza
Oznaczenie kancelaryjne zgłoszenia pracy geodezyjnej: 0001664.4.1.1.2017
Numer księgi rejestr wykonawcy: 25/2017
Nazwa układu współrzędnych prostokątnych płaskich: "2000" strefa 6
Nazwa układu wysokości: "Kronsztad"
Siatka kreślna w układzie "2000" strefa 6
Siatka wiązania z siatką ewidencyjną
Data wykonania: dnia 15 maja 2019r.

WYDRUKI	SKALA 1:500

RYSUNEK POGLĄDOWY UKŁADU MAP — MAPA 4/9

Informacje o zrealizowanych pomiarach kontrolnych wykonawca przekłada zamawiającemu w postaci elektronicznej zapisanej na nośniku

GEODEZJA
przedsiębiorstwo usług geodezyjnych

LEGENDA:

- JEZDNIA O NAWIERZCHNI B
- ŚCIEŻKA ROWEROWA D NA
- CIĄG PIESZO- ROWEROWY
- ŚCIEŻKA ROWEROWA Z KO
- ZJAZD Z KOSTKI BRUKOWE
- CHODNIK Z KOSTKI BRUKO
- ZJAZD Z KOSTKI BRUKOWE
- KRAWĘŻNIK BETONOWY 15
- KRAWĘŻNIK BETONOWY 20
- KRAWĘŻNIK BETONOWY 30
- KRAWĘŻNIK BETONOWY 40
- OBRZEŻE BETONOWE 8*30
- KANAŁ z rur PVC Ø150mm
- PRZYKANALIK z rur PVC Ø15
- WPUST DESZCZOWY PROJE
- WPUST DESZCZOWY ISTNI
- STUDZIENKA REWIZYJNA Ø1
- LINIE ROZGRANICZAJĄCE
- GRODNIA DO WYCINKI

PLAN ZAGOS

Przebudowa drog

