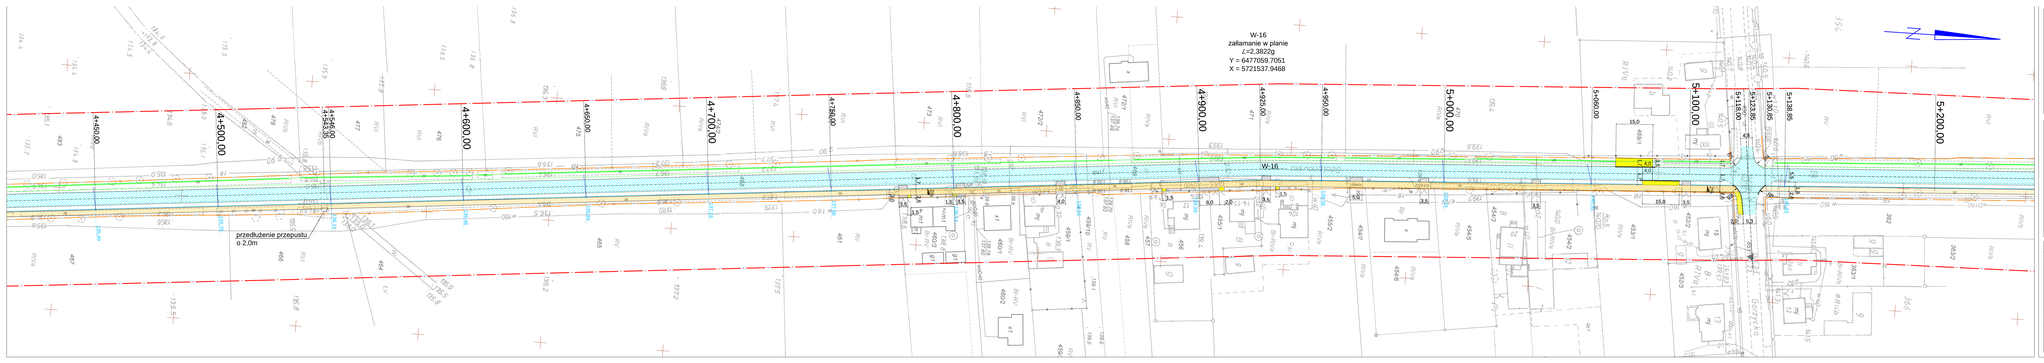

MAPA DO CELÓW PROJEKTOWYCH

SKALA 1:500

Współrzędne wektoryzacji:
Układ: 2000strefa6
Jednostka ewidencyjna: 387651_5 Ostrołęka - obszar wiejski
obręb ewidencyjny: 387651_5.0003 Ostrów
Arkusz mapy: 387651_5.0003.AR_1 Wandzów
Oznaczenie kartograficzne zgodne z aktem prawa geodezyjnego: 0021/dz/ul.k.37/2017
Numer ksiąg ksiąg wieczystych: Brak
Nazwa arkusza wypełnionych prostokątnych płaskich: "2000" strefa 6
Nazwa układu wysokości: "Kronsztad"
Sposób liczenia w płaskim "2000" strefa 6:
Sposób obliczenia: Z współrzędnych
Data wykonania: dnia 15 maja 2019r.

WYKONAWCY	Arkusze PODAR

RYSUNEK POGLĄDOWY UKŁADU MAP — MAPA 8/9

Informacje o charakterze prawnym zawarte wyłącznie na zagospodarowanie gruntu, dokumentacja w gminie przechowuje Starostwo - na żądanie

GEODEZJA
ul. Kolejowa 1
07-410 Ostrów Mazowiecka

LEGENDA:

- JEZDNA O NAWIERZCHNI BITUMICZNEJ
- SZLEBNA NOWORONA O NAWIERZCHNI BITUMICZNEJ
- CIĄG PIESZO- ROWEROWY Z NAWIERZCHNIĄ BITUMICZNEJ
- SZLEBNA NOWORONA Z KOSTKI BRUKOWEJ BETONOWEJ BEZFAZOWEJ SZAREJ
- ZJAZD Z KOSTKI BRUKOWEJ BETONOWEJ BEZFAZOWEJ GRAFITOWEJ
- CHODNIK Z KOSTKI BRUKOWEJ BETONOWEJ SZAREJ
- ZJAZD Z KOSTKI BRUKOWEJ BETONOWEJ GRAFITOWEJ
- OBRZEŻE BETONOWE 8*30 cm
- KANAŁ z rur PVC Ø315mm
- PRZYKANALIK z rur PVC Ø160mm
- WPUST DESZCZOWY PROJEKTOWANY OASD
- WPUST BIEŻĄCY ISTNIEJĄCY
- STUDZIENKA REWIZYJNA Ø315 mm
- DRONNIK BETONOWY 12*25 cm
- SLEBA 2-2 rzędnie kostki betonowej
- WPUST DESZCZOWY PROJEKTOWANY B125
- OSTWORZENIE NOWO PRZYCHODNIO
- PRZEPUST RURONY RSB ŁAŻOWA Ø400 mm
- LINIE ROZGRANICZAJĄCE

PLAN ZAGOSPODAROWANIA TERENU

Przebudowa drogi powiatowej nr 51239 Kaczory - Wierzbno
na odcinku długości ok. 5,8 km

Temat:	PLAN ZAGOSPODAROWANIA TERENU		
Obiekt:	Przebudowa drogi powiatowej nr 51239 Kaczory - Wierzbno na odcinku długości ok. 5,8 km		
Adres obiektu:	Działki nr ewid. gr: Ostrówek: obręb ewid. 0003 Ostrów: jedn. ewid. 387651 Ostrołęka - obszar wiejski; Wandzów: obręb ewid. 0001 Wandzów: jedn. ewid. 387651 Ostrołęka - obszar wiejski		
Inwestor:	Powiatowy Zarząd Dróg w Ostrowie Mazowieckiej, 07-410 Ostrów Mazowiecka, ul. Kolejowa 1	Branża:	PROJEKTOWA
Data opracowania:	07-410 Ostrów Mazowiecki	Data:	2017
Opracował:	mgr inż. Paweł Ufnalski	Skala:	1:500
		Numer rysunku:	2.8