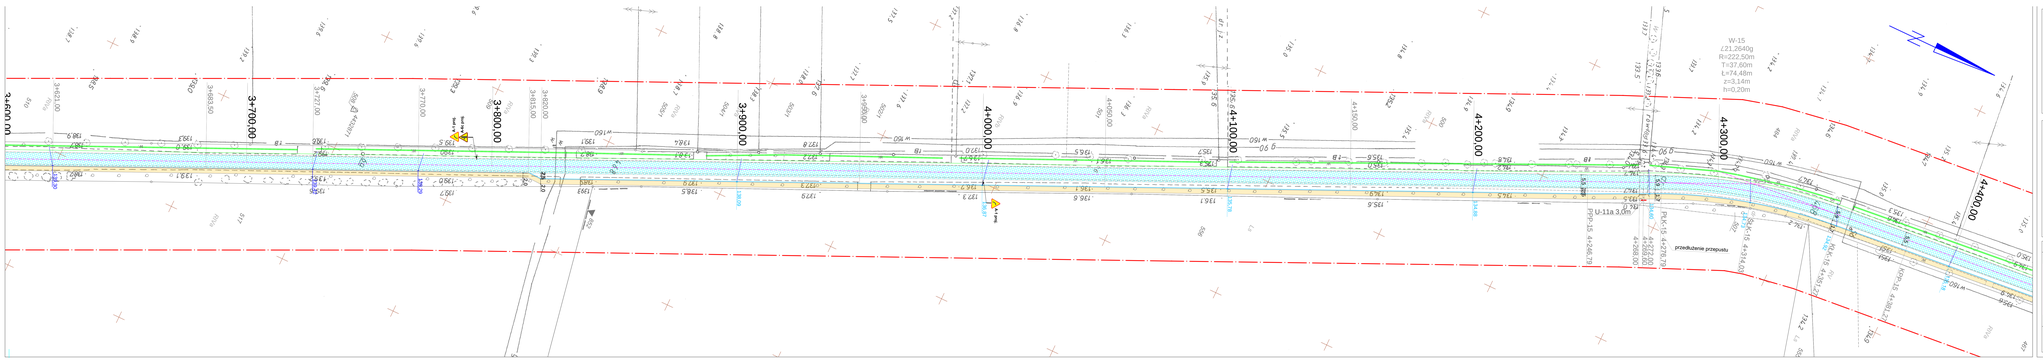
3+600,00
3+700,00
3+800,00
3+900,00
4+000,00
4+100,00
4+200,00
4+300,00
4+400,00
W-15
L21,2640g
R=222,50m
T=37,60m
L=74,48m
z=3,14m
h=0,20m
U-11a 3,0m
przedłużenie przepusta
PPP-15 4+256,73
PCP-15 4+330,21
