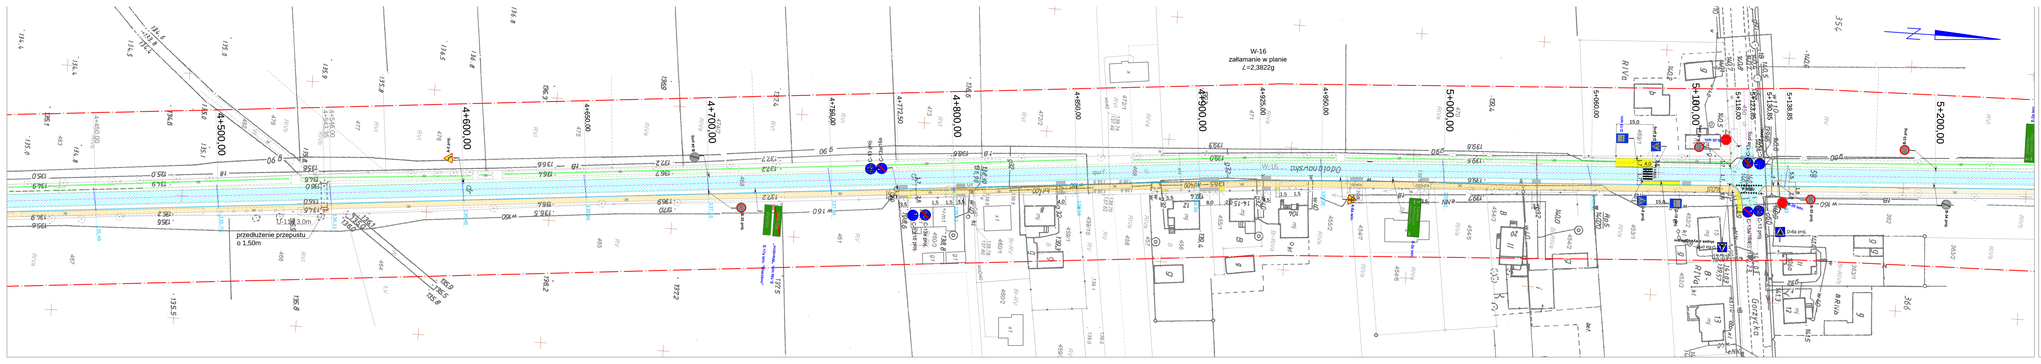

MAPA DO CELÓW PROJEKTOWYCH

SKALA 1:500






LEGENDA:

- JEZDNIA O NAWIERZCHNI BITUMICZNEJ
- ŚCIEŻKA ROWEROWA O NAWIERZCHNI BITUMICZNEJ
- CIĄG PIESZO-ROWEROWY O NAWIERZCHNI BITUMICZNEJ
- ŚCIEŻKA ROWEROWA Z KOSTKI BRUKOWEJ BETONOWEJ BEZFAZOWEJ SZAREJ
- ZJAZD Z KOSTKI BRUKOWEJ BETONOWEJ BEZFAZOWEJ GRAFITOWEJ
- CHODNIK Z KOSTKI BRUKOWEJ BETONOWEJ SZAREJ
- ZJAZD Z KOSTKI BRUKOWEJ BETONOWEJ GRAFITOWEJ
- 0,0 proj. — ZNAK PIONOWY PROJEKTOWANY
- 0,0 istn. — ZNAK PIONOWY ISTNIEJĄCY
- 0,0 istn. do likwidacji — ZNAK PIONOWY ISTNIEJĄCY DO LIKWIDACJI
- 0,0 istn. do przestawienia — ZNAK PIONOWY ISTNIEJĄCY DO PRZESTAWIENIA
- 0,0 istn. po przestawieniu
- ZNAK PIONOWY PROJEKTOWANY

PROJEKT ORGANIZACJI RUCHU

Przebudowa drogi powiatowej nr 5323P Kaczory - Wierzbno
na odcinku długości ok. 3,9 km


		Skala:	1:500
		Nr rysunku:	2.8