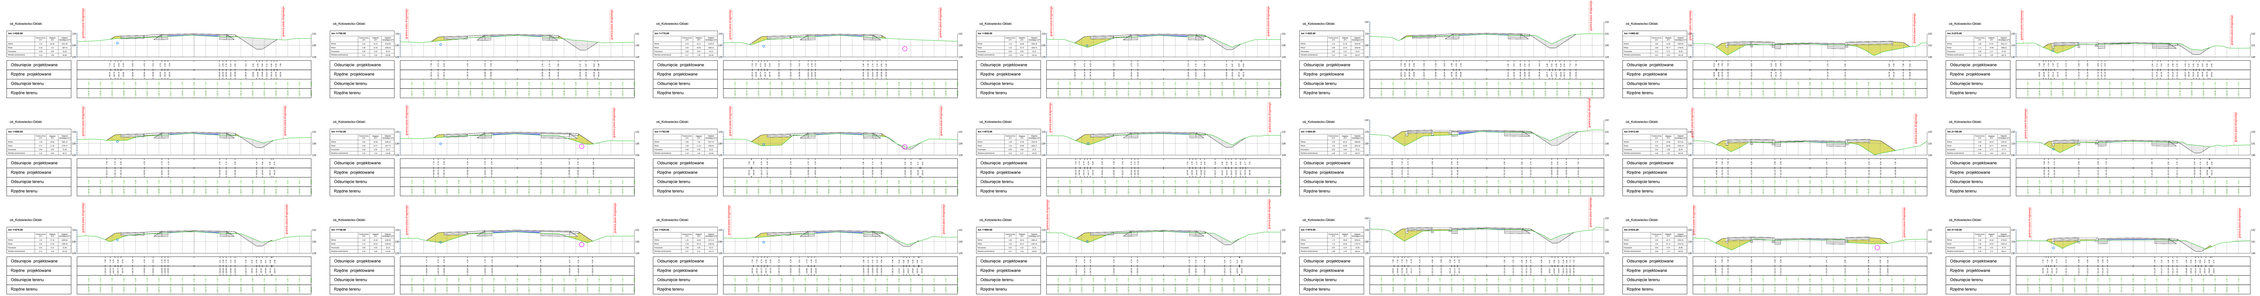
ul. Kolowackiego Gitlaki
km 1+00,00
Rzędna
Odległość
Odległość
Odległość