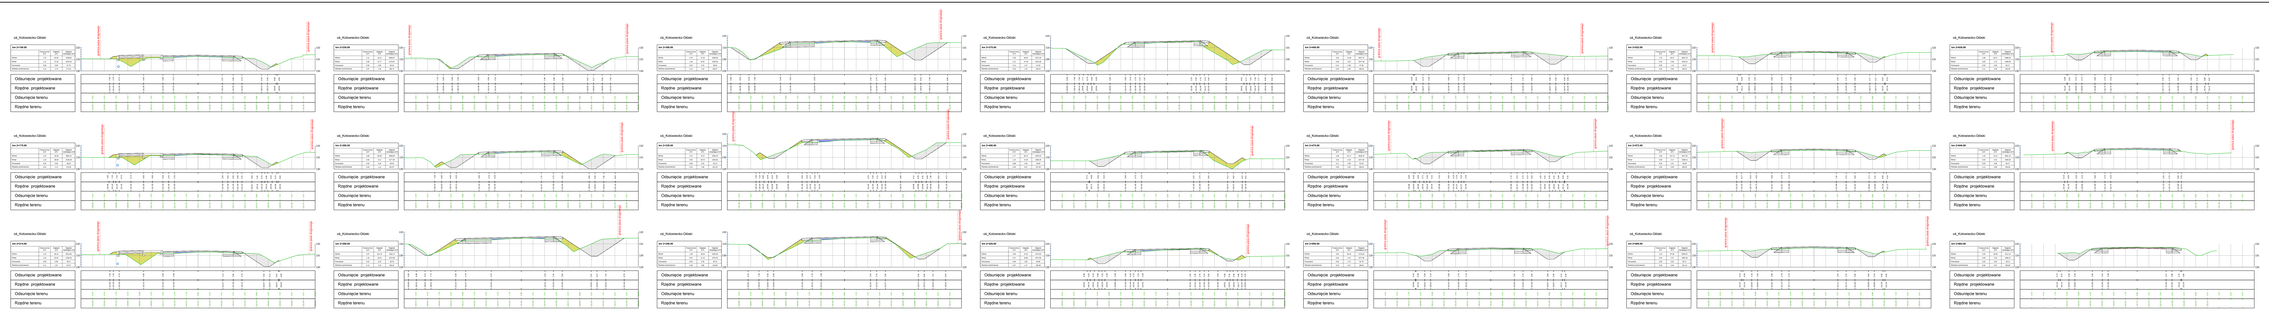
ul. Kolowerska Obiski
km 0+010.00
km 0+020.00
km 0+030.00
km 0+040.00
km 0+050.00
km 0+060.00
km 0+070.00
km 0+080.00
km 0+090.00
km 0+100.00
km 0+110.00
km 0+120.00
km 0+130.00
km 0+140.00
km 0+150.00
km 0+160.00
km 0+170.00
km 0+180.00
km 0+190.00
km 0+200.00
km