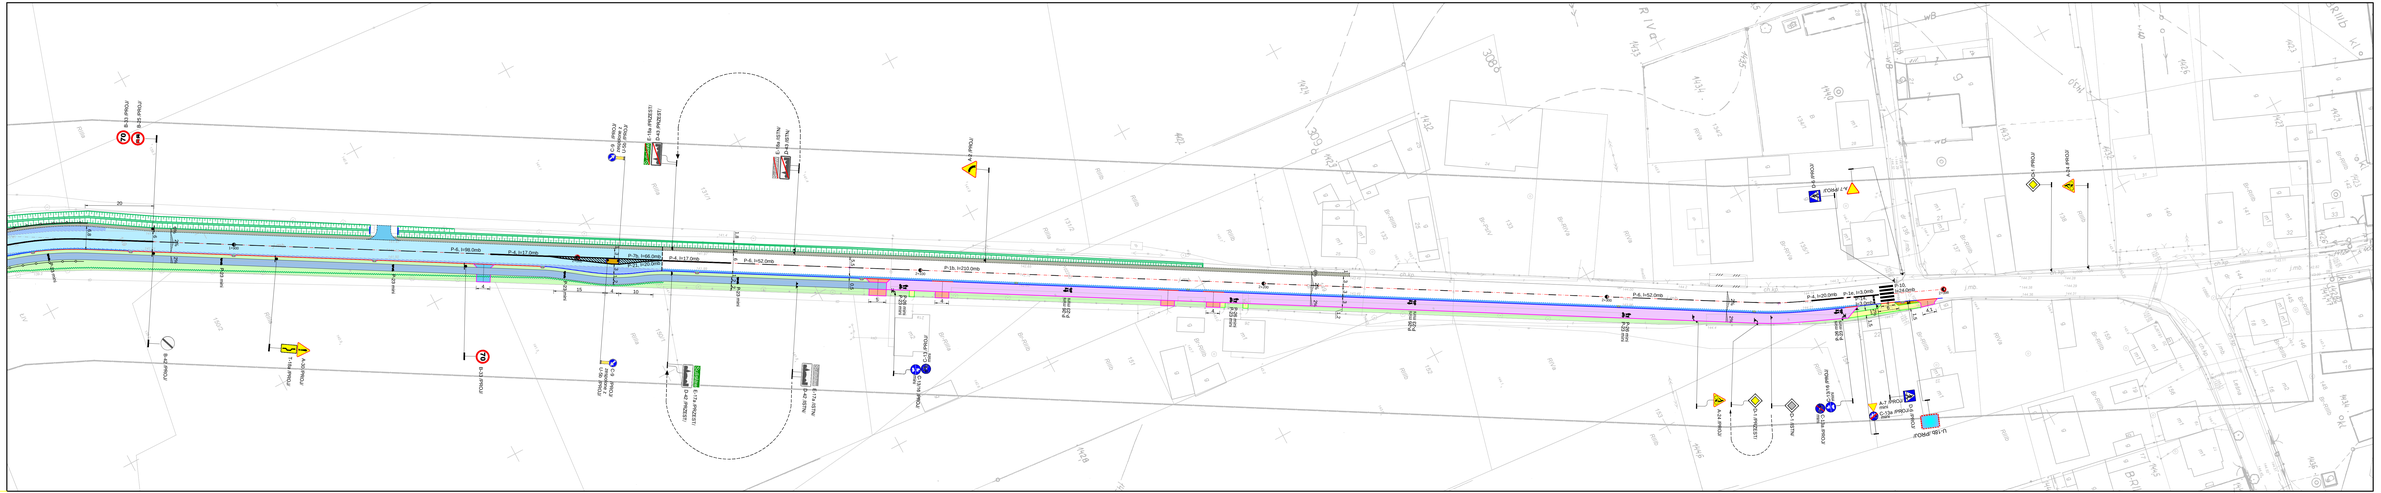
P-4: l=17.0mb
P-4: l=17.0mb
P-6: l=52.0mb
P-3b: l=20.0mb
P-6: l=52.0mb
P-4: l=20.0mb
P-1a: l=3.0mb
P-6: l=52.0mb
P-4: l=20.0mb
P-1a: l=3.0mb
A-7 PROJ
