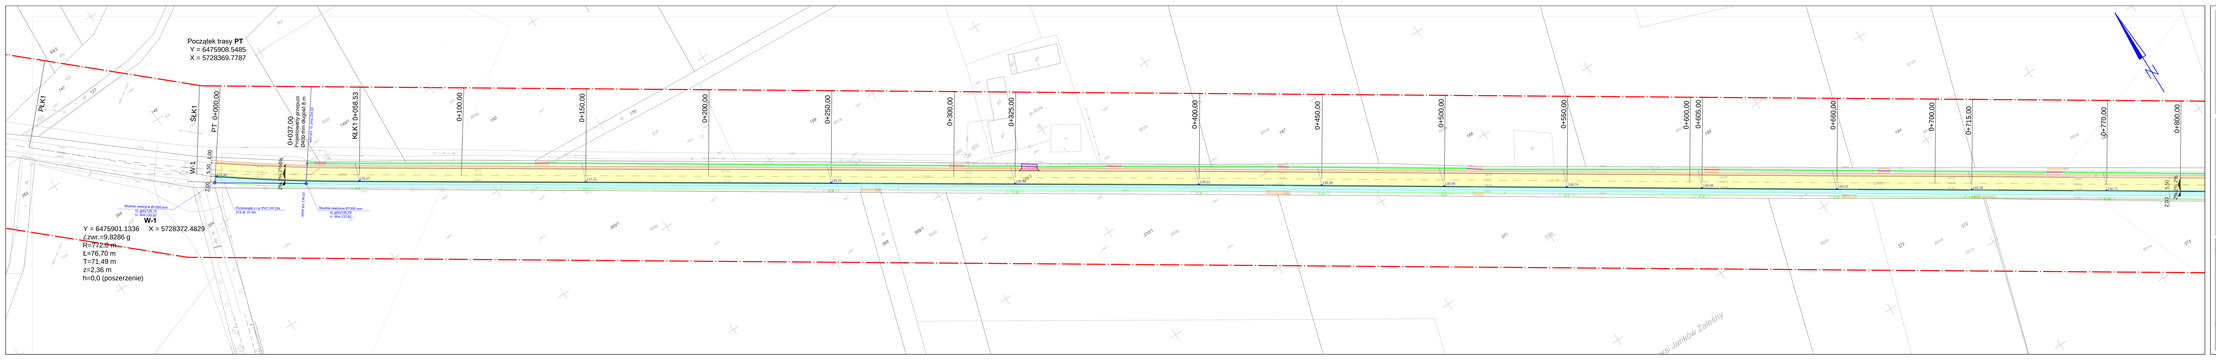
Początek trasy PT
Y = 6475908.5485
X = 5728369.7787
PLK1
SLK1
PT 0+000,00
0+100,00
0+150,00
0+200,00
0+250,00
0+300,00
0+325,00
0+400,00
0+450,00
0+500,00
0+550,00
0+600,00
0+770,00
0+800,00
Projektowany przepust
W-1
Y = 6475901.1336 X = 5728372.4829
R=772,00 m
Ł=76,70 m
T=71,49 m
z=2,36 m
h=0,0 (poszerzenie)
