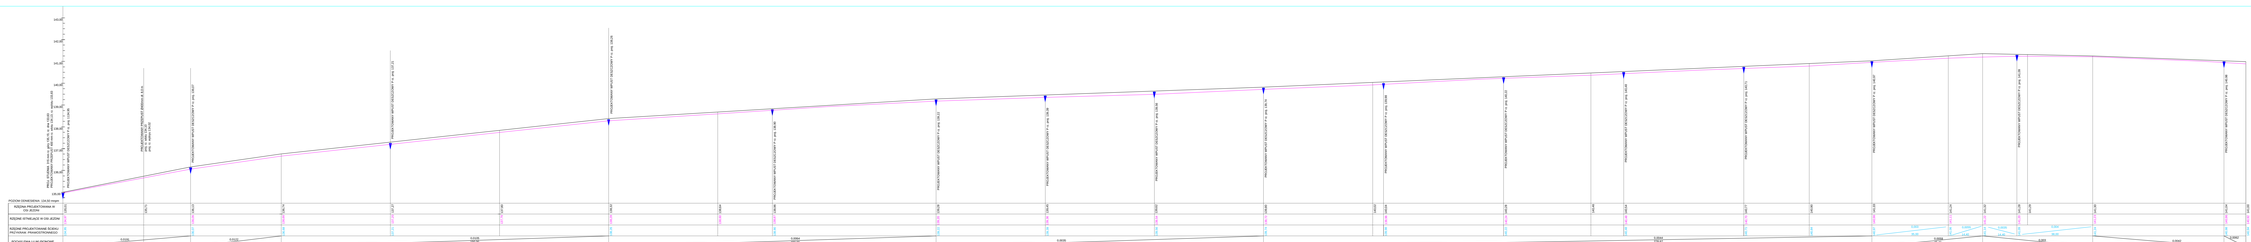
PROJEKTOWANY ZARYS ZEWNĘTRZNY Ø 1000 mm