


MAPA SYTUACYJNO-WYSOKOŚCIOWA
SKALA 1:500

Województwo: wielkopolskie
Powiat: ostrowski
Jednostka ewidencyjna: 301707_2, Gmina Sieroszewice
Obrob: ewidencyjny: 301707_2.0013, Strzyżew
Miejscowość: Strzyżew ul. Kolonia
Numer księgi robót wykonawcy: 3g_2018
Numer ewidencyjny zgłoszenia pracy geodezyjnej: GGO.664.0.10.2018
Nazwa układu współrzędnych prostokątnych płaskich: "2000" sfera 6
Sektora: 6.159.20.24.2.1; 6.159.20.24.2.3; 6.159.20.24.4.1; 6.159.20.24.4.3; 6.158.20.04.2.1; 6.158.20.04.2.3
Obszar aktualizacji:
informacje o służebnościach gruntowych mających wpływ na zagospodarowanie gruntów, zlokalizowanych w granicach projektowanej inwestycji: nie badano.

Ostrów Wielkopolski, dnia 13.02.2018r.
WYKONAWCA

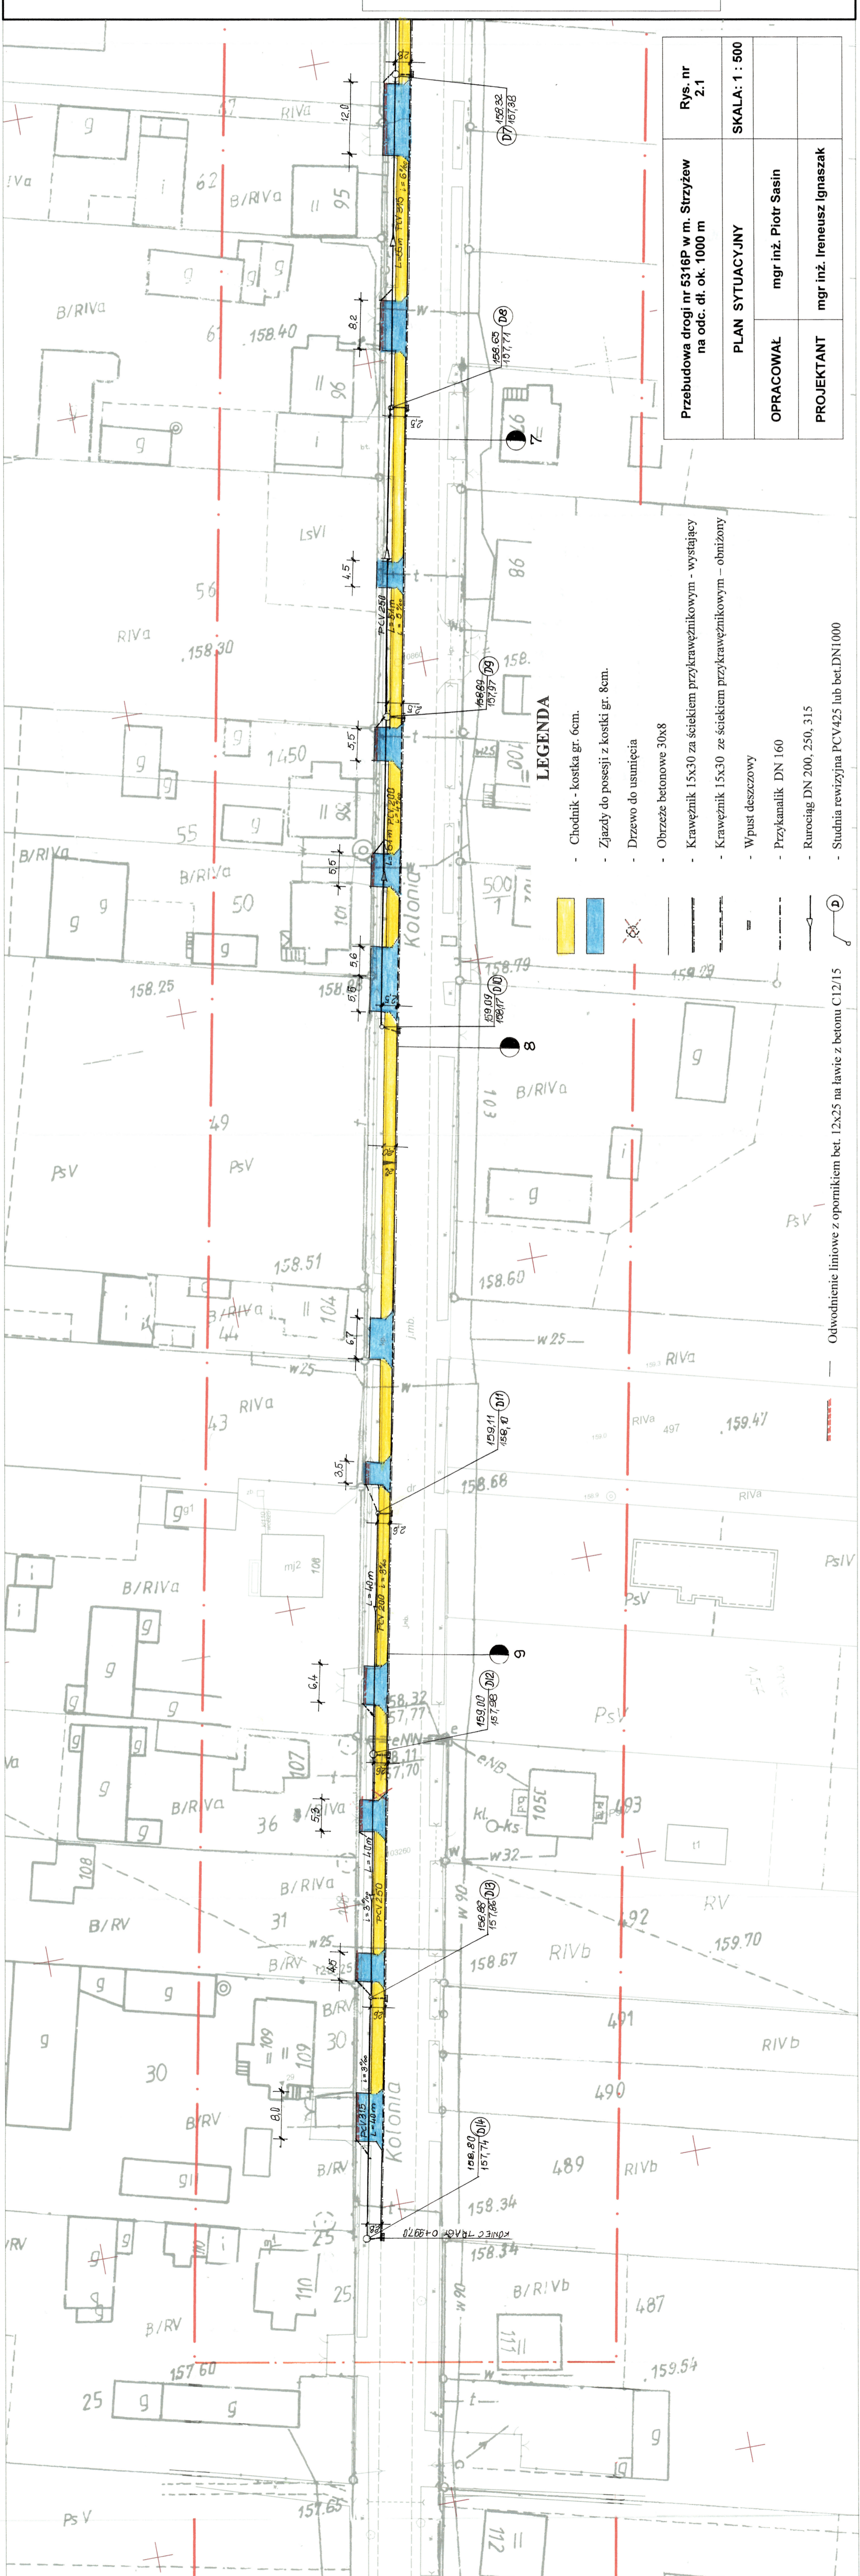

LEGENDA

- Chodnik - kostka gr. 6cm.
- Zjazdy do posesji z kostki gr. 8cm.
- Drzewo do usunięcia
- Obrzeże betonowe 30x8
- Krawężnik 15x30 za ściekiem przykrawężnikowym - wystający
- Krawężnik 15x30 ze ściekiem przykrawężnikowym - obniżony
- Wpust deszczowy
- Przykanalik DN 160
- Rurociąg DN 200, 250, 315
- Studnia rewizyjna PCV425 lub bet.DN1000

Przebudowa drogi nr 5316P w m. Strzyżew na odc. dł. ok. 1000 m	Rys. nr 2.1
OPRACOWAŁ	mgr inż. Piotr Sasin
PROJEKTANT	mgr inż. Ireneusz Ignaszak
PLAN SYTUACYJNY	
SKALA: 1 : 500	

Odwodnienie liniowe z opornikiem bet. 12x25 na lawie z betonu C12/15