


**MAPA SYTUACYJNO-WYSOKOŚCIOWA**  
SKALA 1:500

Województwo: wielkopolskie  
Powiat: ostrowski  
Jednostka ewidencyjna: 30707\_2, Gmina: Strzemieszów  
Obręb ewidencyjny: 30707\_2\_0013, Strzemieszów  
Miejscowość: Strzemieszów ul. Kolonia  
Numer księgi robót wykonawczy: 3g\_2018  
Numer ewidencyjny zgłoszenia pracy geodezyjnej: GGO.664.0.10.2018  
Nazwa układu współrzędnych prostokątnych płaskich: "2000" - strzeża 6  
Nazwa układu wysokości: "Kronsztad"  
Sekcja: 6.159.20.24.2.1, 6.159.20.24.2.3, 6.159.20.24.4.1, 6.159.20.24.4.3, 6.158.20.04.2.1, 6.158.20.04.2.3  
Obszar aktualizacji:  
Informacje o słuźnościach gruntowych mających wpływ na zagospodarowanie gruntów, zlokalizowanych w granicach projektowanej inwestycji: nie badano.  
Ostrów Wielkopolski, dnia 13.02.2018r.

WYKONANKA

Przebudowa drogi nr 5316P w m. Strzemieszów na odc. dł. ok. 1000 m		Rys. nr 2.2
PLAN SYTUACYJNY		SKALA: 1 : 500
OPRACOWAŁ	mgr inż. Piotr Sasin	
PROJEKTANT	mgr inż. Ireneusz Ignaszak	



- LEGENDA**
- Chodnik - kostka gr. 6cm.
  - Zjazdy do posesji z kostki gr. 8cm.
  - Drzewo do usunięcia
  - Obrzeże betonowe 30x8
  - Krawężnik 15x30 za ściekiem przykrawężnikowym - wystający
  - Krawężnik 15x30 ze ściekiem przykrawężnikowym - obniżony
  - Wpust deszczowy
  - Przykanalik DN 160
  - Rurociągi DN 200, 250, 315, 400
  - Studnia rewizyjna PCV425 lub bet.DN1000

Odwodnienie liniowe z opornikiem bet. 12x25 na lawie z betonu C12/15